

mk

meterkastvoorziening

schakelaar, 1 polig

schakelaar, 2 polig

schakelaar, wissel-

centraaldoos met lichtpunt

aansluitpunt licht, wand-

enkele wandcontactdoos met randaarde

dubbele wandcontactdoos met randaarde naast elkaar

afvoer mechanische ventilatie (in plafond)

RAD

enkele wandcontactdoos t.b.v. radiator

WM

enkele wandcontactdoos t.b.v. wasmachine

WD

enkele wandcontactdoos t.b.v. wasdroger

aansluitpunt onbedraad (loze leiding)

TT/
MV

thermostaatleiding bedraad 3 standenschakelaar mechanische ventilatie

rookmelder

deurbelddrukker

deurbel schel

vloerverwarming

verdelervloerverwarming

vv

verdelervloerverwarming

inbouw

WP

warmtepomp (WP)

WM/WD

opstelplaats wasmachine (wm)/ wasdroger (wd)

stats

stats architecten

Buitenhavenweg 114
3113 BE Schiedam
info@stats.nl
www.stats.nl
010-4047225

ontwerpfase

:

Verkooptekeningen

werk

:

Stadsbad




omschrijving

:

bouwnummer 01

schaal:	architect:	getekend:	datum:	formaat:	werk:	tek:	wijz.:
1:100/1:50	RvdD	MK	15.08.2025	A3	4407		

De op verkooptekening aangegeven maten zijn circa maten in milimeters tussen wanden/vloeren gemeten, Aan de op deze tekening aangegeven maten kunnen derhalve geen rechten worden ontleed.

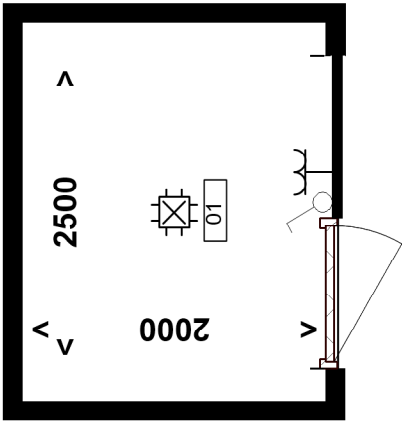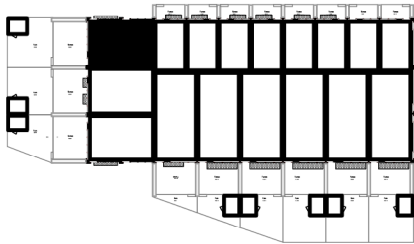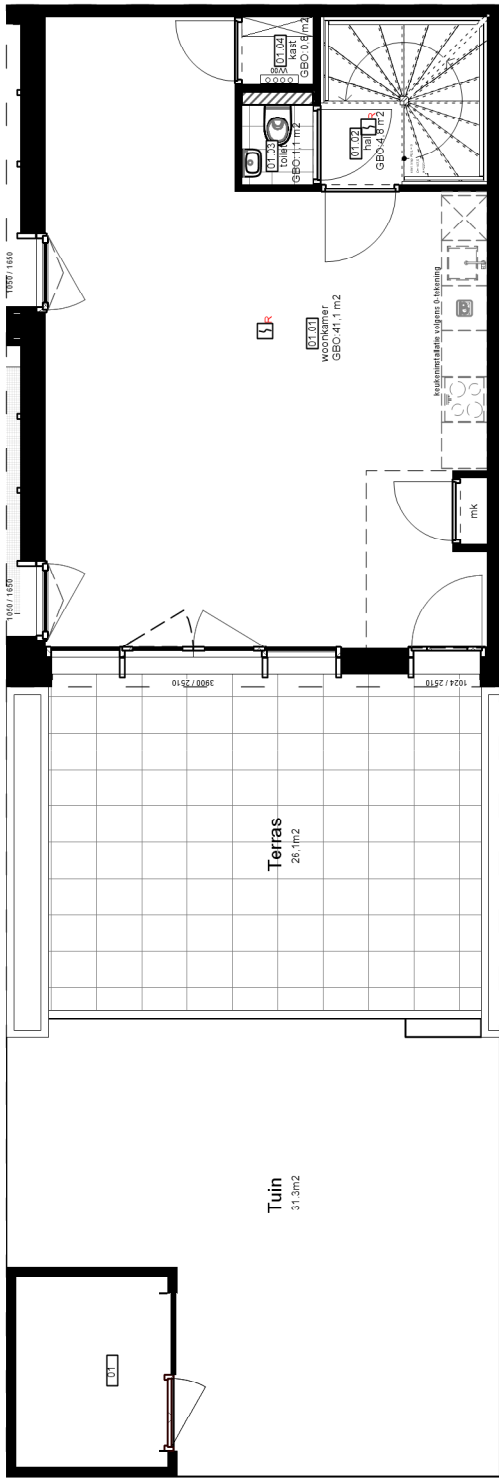

buitenberging 1:50


s'tats

stats architecten
Buitenhavenweg 114
3113 BE Schiedam
info@stats.nl
www.stats.nl
010-4047225

ontwerpfase	: Verkooptekeningen	werk	: Stadsbad
omschrijving	: bouwnummer 01		: perceel en berging


schaal:	architect:	getekend:	datum:	formaat:	werk:	tek:	wijz:
1:100/1:50	RvdD	MK	15.08.2025	A3	4407		

De op verkooptekening aangegeven maten zijn circa maten in millimeters tussen wanden/vloeren gemeten, Aan de op deze tekening aangegeven maten kunnen derhalve geen rechten worden ontleend.

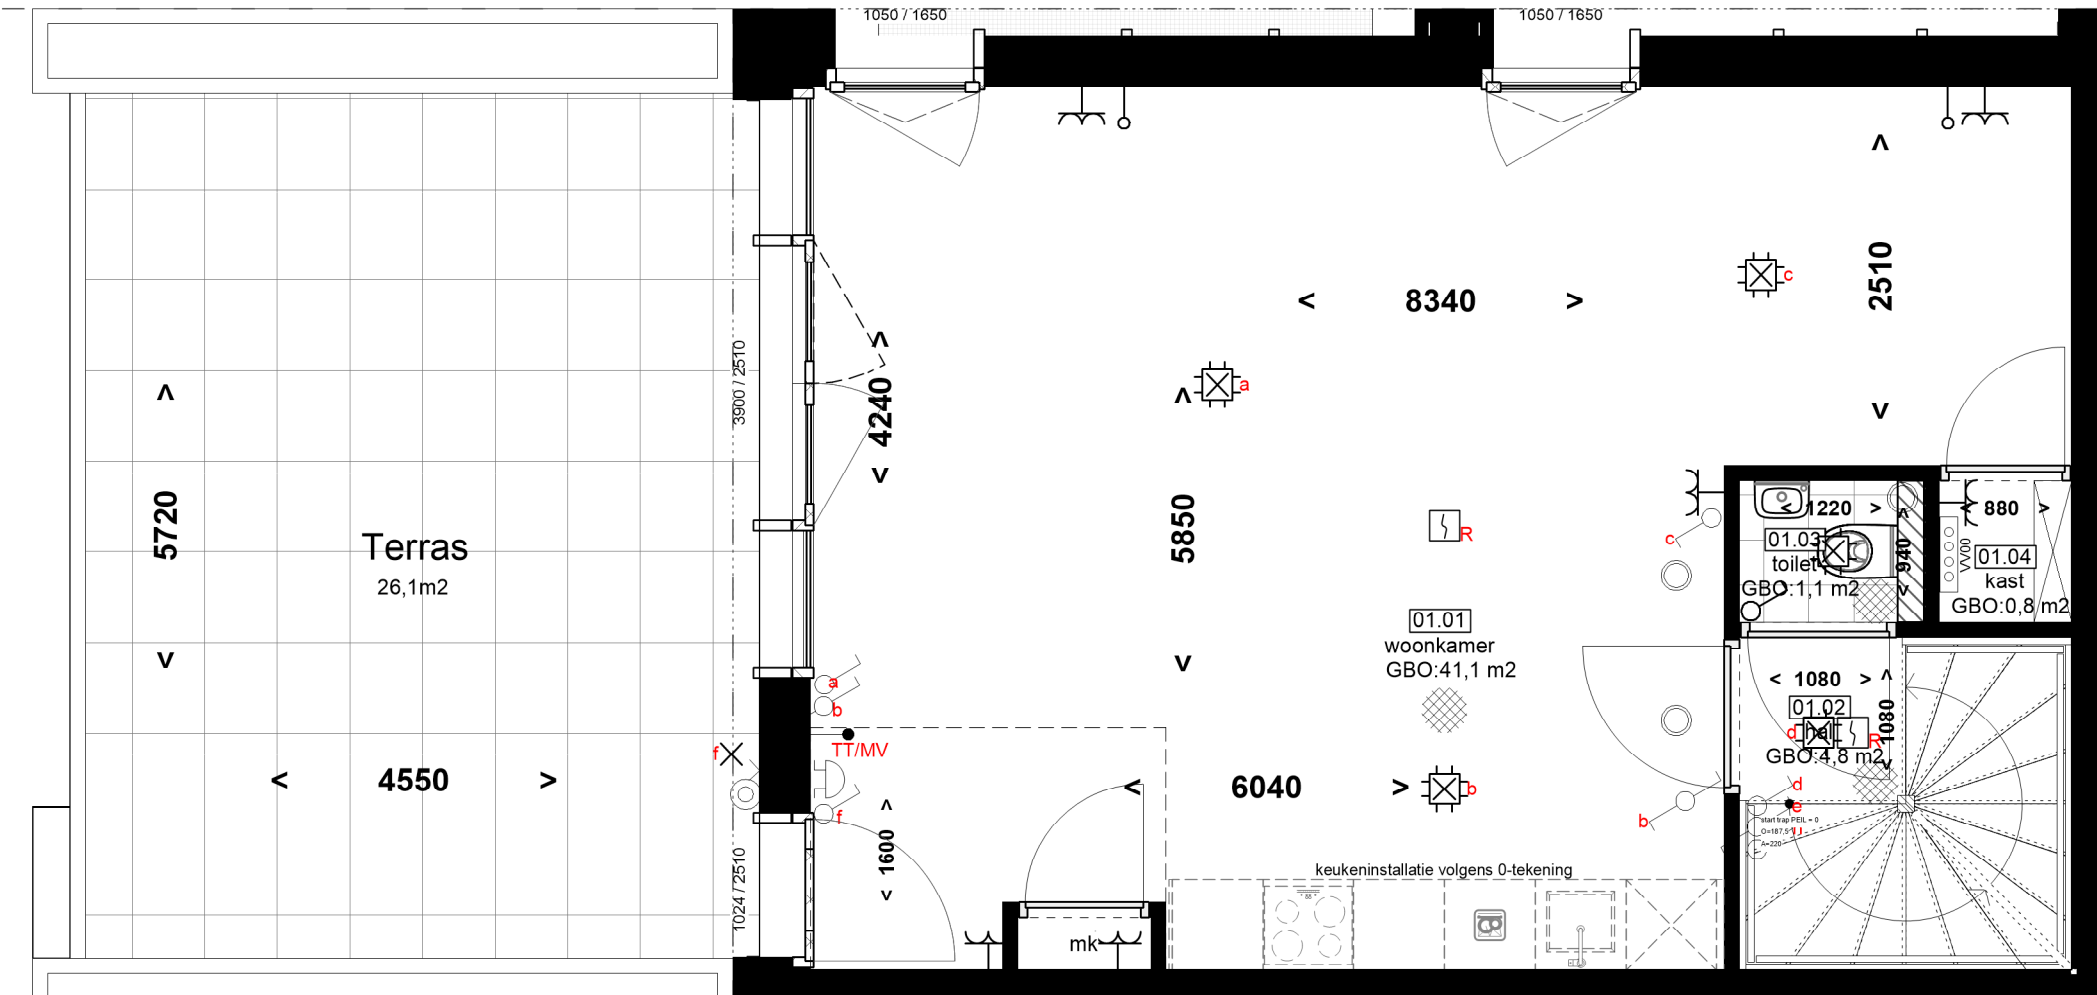

s'ats



stats architecten
Buitenhavenweg 114
3113 BE Schiedam
info@stats.nl
www.stats.nl
010-4047225

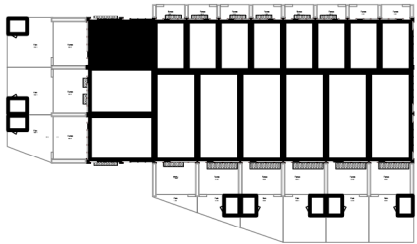

ontwerpfase	Verkooptekeningen	werk	Stadsbad
omschrijving	bouwnummer 01		plattegrond begane grond

schaal	architect	getekend	datum	formaat	werk	tek	wijz
1:50	RvdD	MK	15.08.2025	A3	4407		

De op verkooptekening aangegeven maten zijn circa maten in millimeters tussen wanden/vloeren gemeten, Aan de op deze tekening aangegeven maten kunnen derhalve geen rechten worden ontleend.

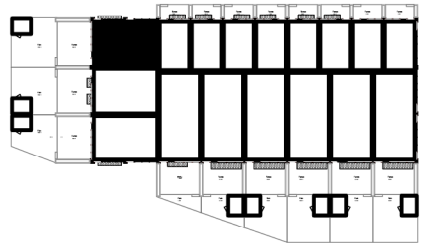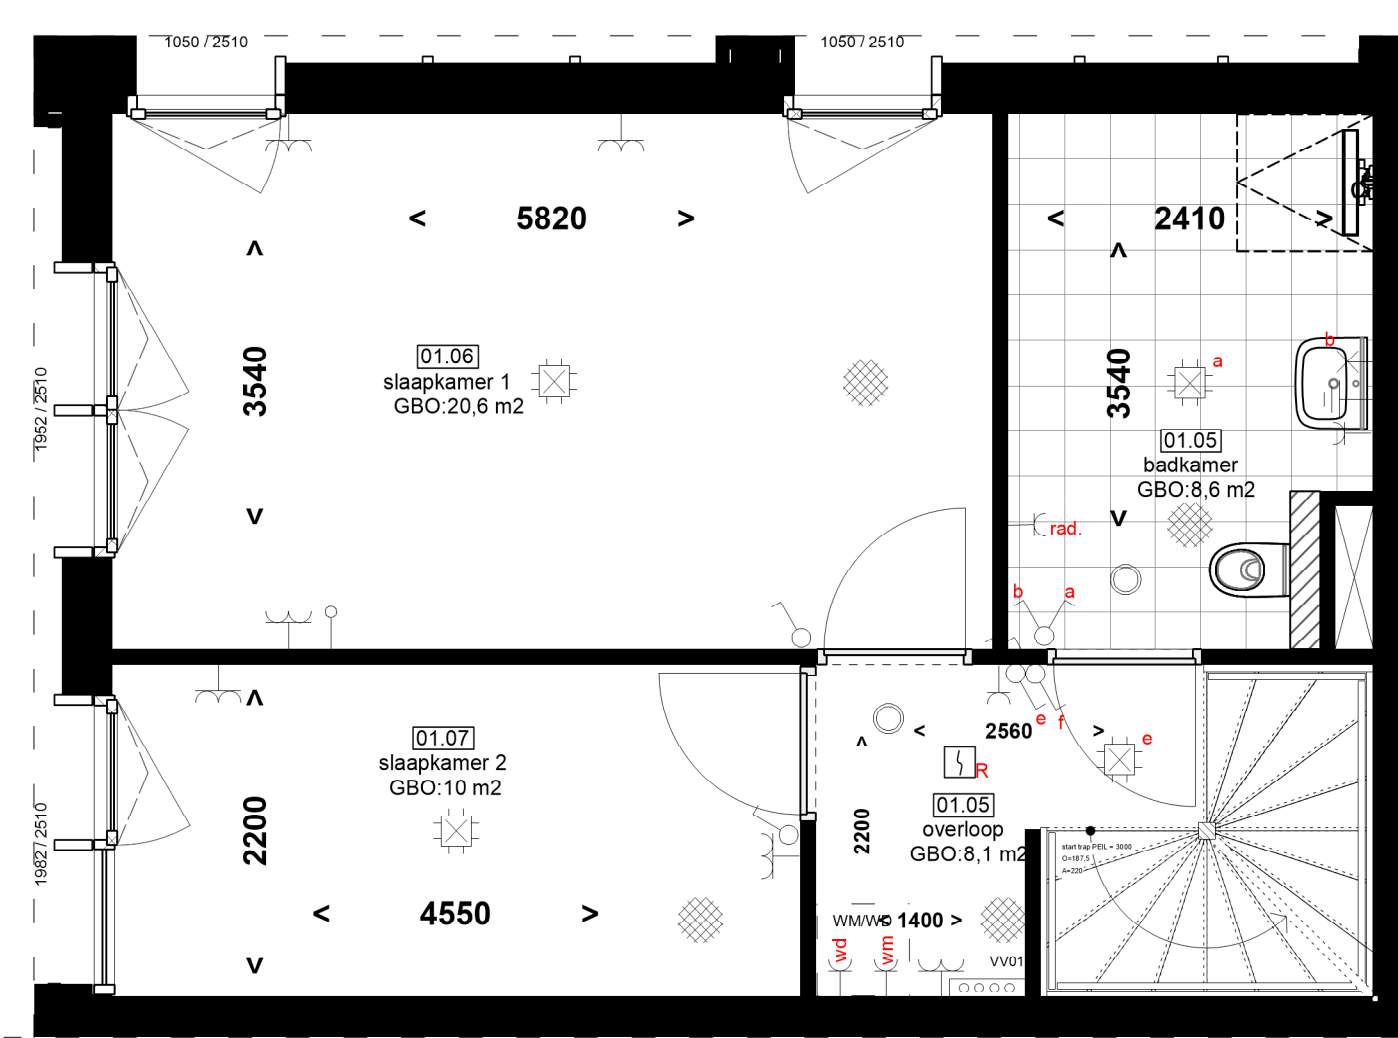


s'ats

stats architecten
Buitenhavenweg 114
3113 BE Schiedam
info@stats.nl
www.stats.nl
010-4047225

ontwerpfase	Verkooptekeningen	werk	Stadsbad
omschrijving	bouwnummer 01		plattegrond eerste verdieping


schaal:	architect:	getekend:	datum:	formaat:	werk:	tek:	wijz:
1:50	RvdD	MK	15.08.2025	A3	4407		

De op verkooptekening aangegeven maten zijn circa maten in millimeters tussen wanden/vloeren gemeten, Aan de op deze tekening aangegeven maten kunnen derhalve geen rechten worden ontleed.

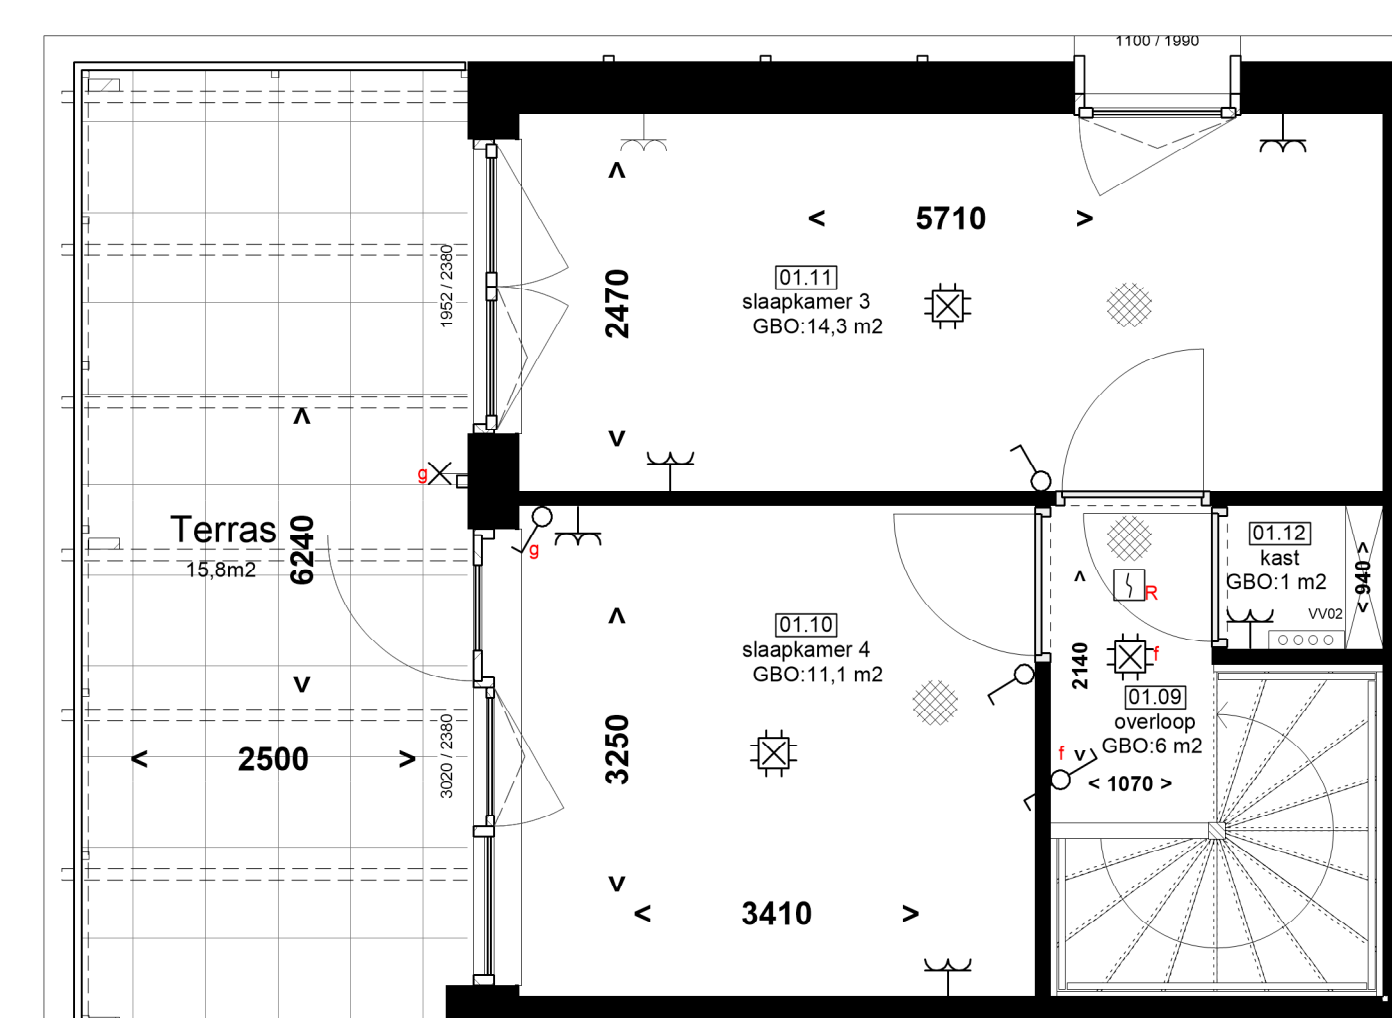

s'ats


stats architecten
Buitenhavenweg 114
3113 BE Schiedam
info@stats.nl
www.stats.nl
010-4047225

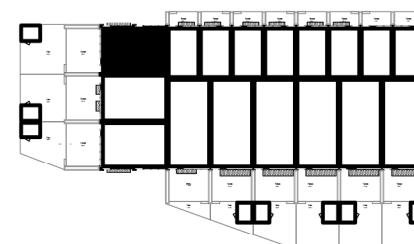

ontwerpfase	: Verkooptekeningen	werk	: Stadsbad
omschrijving	: bouwnummer 01		: plattegrond tweede verdieping


schaal:	architect:	getekend:	datum:	formaat:	werk:	tek:	wijz:
1:50	RvdD	MK	15.08.2025	A3	4407		

De op verkooptekening aangegeven maten zijn circa maten in millimeters tussen wanden/vloeren gemeten,
Aan de op deze tekening aangegeven maten kunnen derhalve geen rechten worden ontleed.

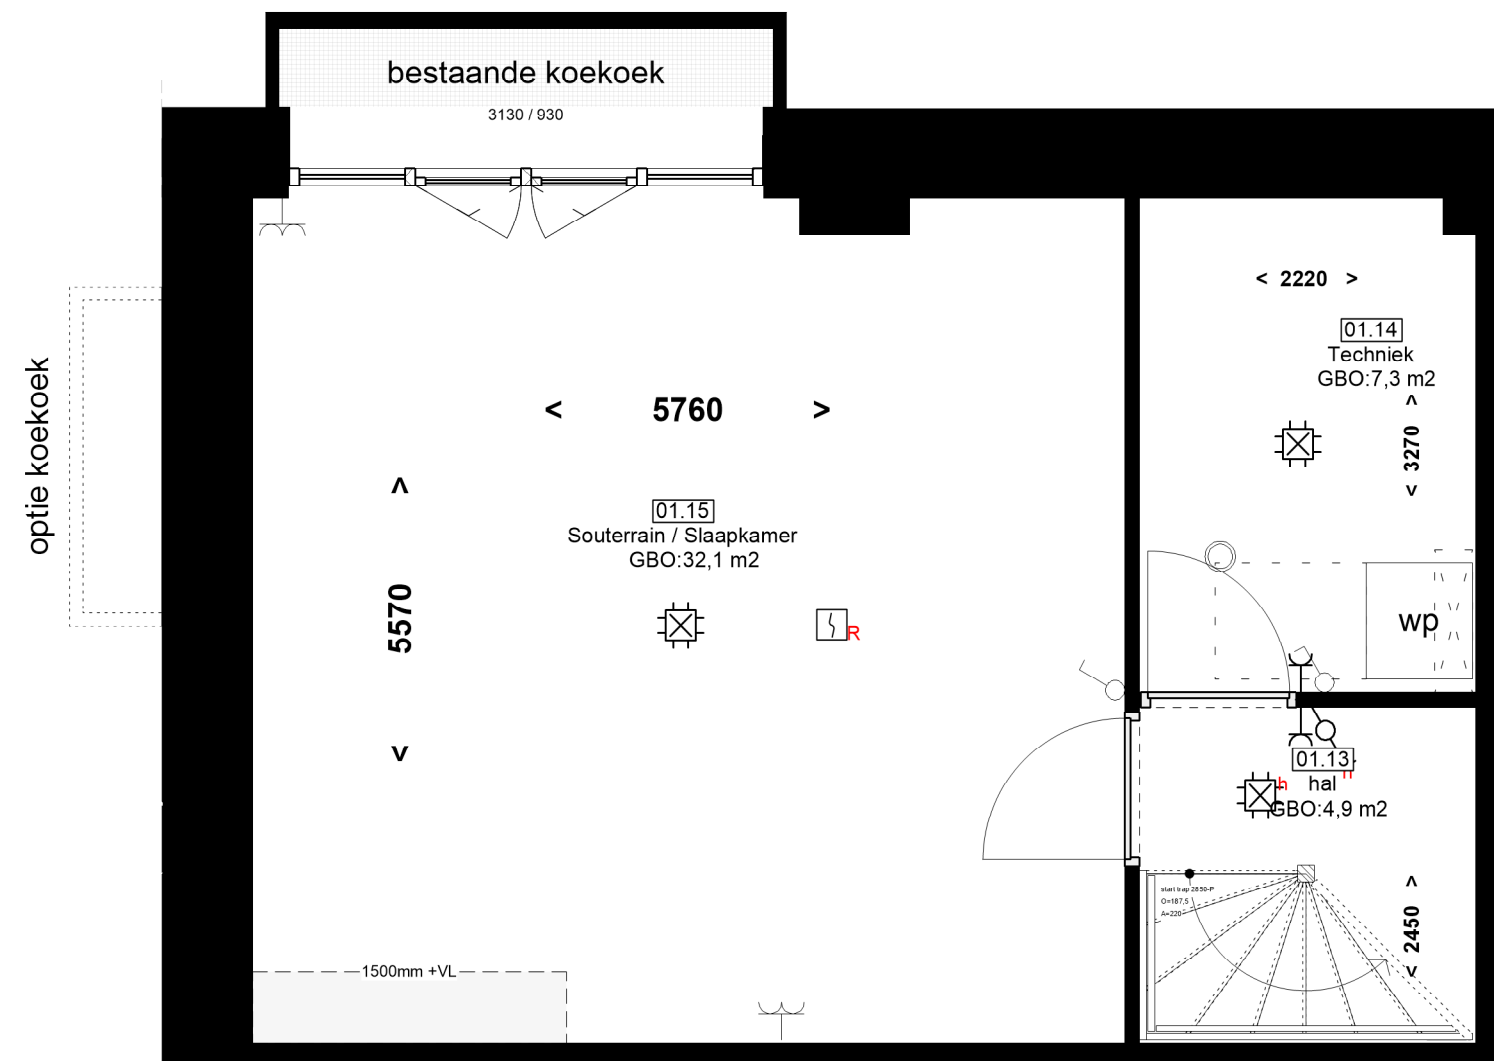

s'ats




stats architecten
Buitenhavenweg 114
3113 BE Schiedam
info@stats.nl
www.stats.nl
010-4047225

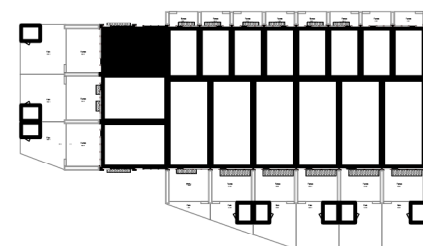

ontwerpfase	: Verkooptekeningen	werk	: Stadsbad
omschrijving	: bouwnummer 01		: plattegrond souterrain

schaal:	architect:	getekend:	datum:	formaat:	werk:	tek:	wijz:
1:50	RvdD	MK	15.08.2025	A3	4407		

De op verkooptekening aangegeven maten zijn circa maten in millimeters tussen wanden/vloeren gemeten,
Aan de op deze tekening aangegeven maten kunnen derhalve geen rechten worden ontleed.

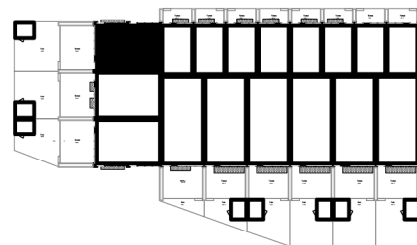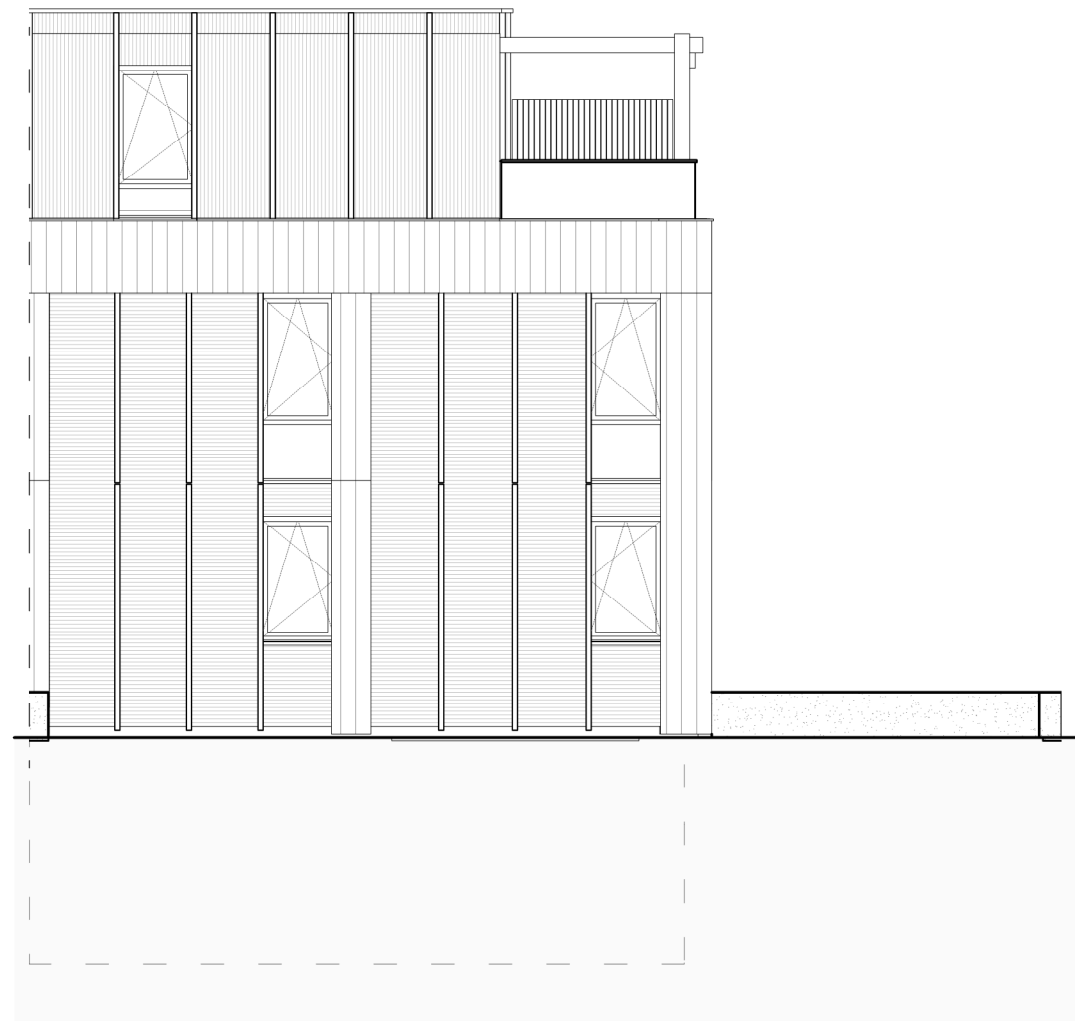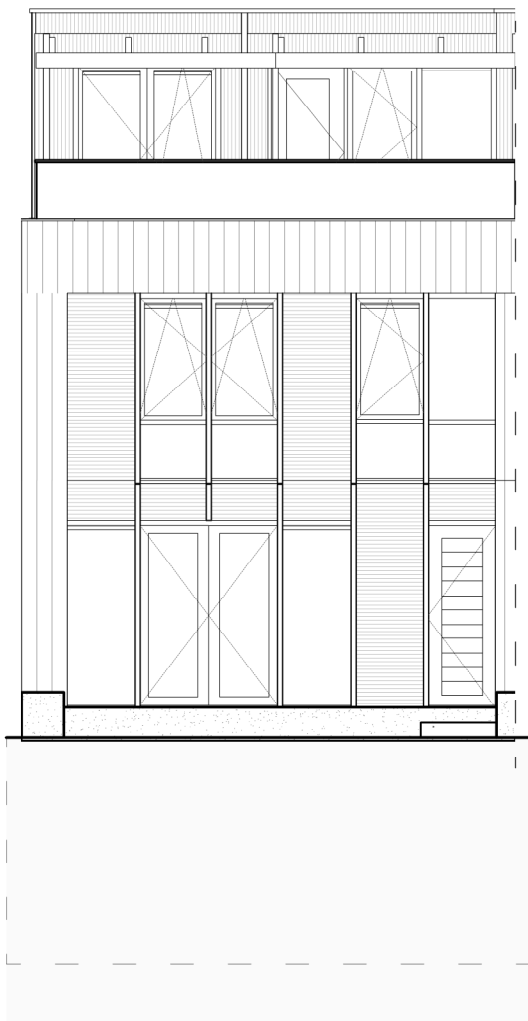



s'ats

stats architecten
Buitenhavenweg 114
3113 BE Schiedam
info@stats.nl
www.stats.nl
010-4047225

ontwerpfase	: Verkooptekeningen	werk	: Stadsbad
omschrijving	: bouwnummer 01		voorgevel en kopgevel

schaal:	architect:	getekend:	datum:	formaat:	werk:	tek.:	wijz.:
1:100	RvdD	MK	15.08.2025	A3	4407		

De op verkooptekening aangegeven maten zijn circa maten in millimeters tussen wanden/vloeren gemeten,
Aan de op deze tekening aangegeven maten kunnen derhalve geen rechten worden ontleend.

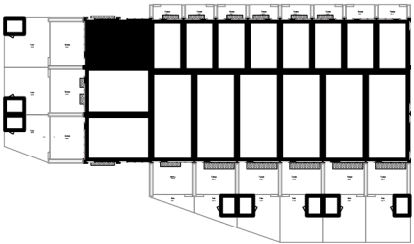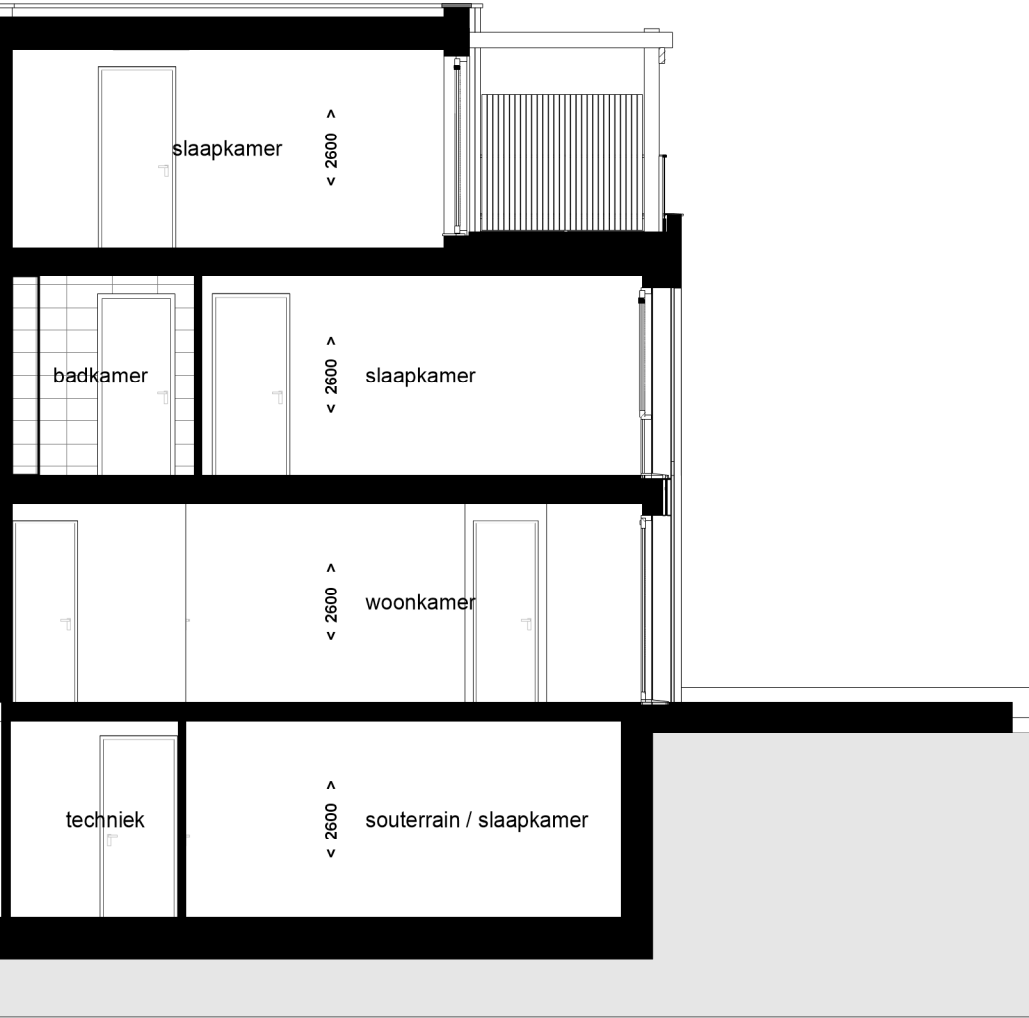

s'ats

stats architecten
Buitenhavenweg 114
3113 BE Schiedam
info@stats.nl
www.stats.nl
010-4047225

ontwerpfase	: Verkooptekeningen	werk	: Stadsbad
omschrijving	: bouwnummer 01		doorsnede

schaal:	architect:	getekend:	datum:	formaat:	werk:	tek.:	wijz.:
1:100	RvdD	MK	15.08.2025	A3	4407		

De op verkooptekening aangegeven maten zijn circa maten in millimeters tussen wanden/vloeren gemeten,
Aan de op deze tekening aangegeven maten kunnen derhalve geen rechten worden ontleed.