

mk

meterkastvoorziening

schakelaar, 1 polig

schakelaar, 2 polig

schakelaar, wissel-

centraaldoos met lichtpunt

aansluitpunt licht, wand-

enkele wandcontactdoos met randaarde

dubbele wandcontactdoos met randaarde naast elkaar

afvoer mechanische ventilatie (in plafond)

RAD

enkele wandcontactdoos t.b.v. radiator

WM

enkele wandcontactdoos t.b.v. wasmachine

WD

enkele wandcontactdoos t.b.v. wasdroger

aansluitpunt onbedraad (loze leiding)

TT/
MV

thermostaatleiding bedraad
3 standenschakelaar
mechanische ventilatie

rookmelder

deurbelddrukker

deurbel schel

vloerverwarming

verdelers vloerverwarming
vv

verdelers vloerverwarming
inbouw
vv

WP

warmtepomp (WP)

WM/WD

opstelplaats wasmachine (wm)/
wasdroger (wd)

s'tats

stats architecten

Buitenhavenweg 114
3113 BE Schiedam
info@stats.nl
www.stats.nl
010-4047225




ontwerpfase : Verkooptekeningen

werk : Stadsbad

omschrijving : bouwnummer 02

schaal:	architect:	getekend:	datum:	formaat:	werk:	tek :	wijz.:
1:100/1:50	RvdD	MK	15.08.2025	A3	4407		

De op verkooptekening aangegeven maten zijn circa maten in milimeters tussen wanden/vloeren gemeten,
Aan de op deze tekening aangegeven maten kunnen derhalve geen rechten worden ontleend.

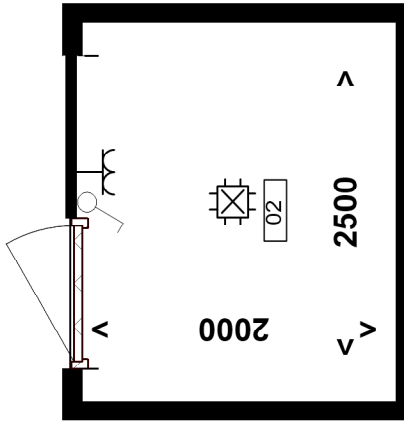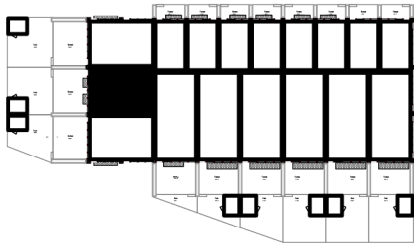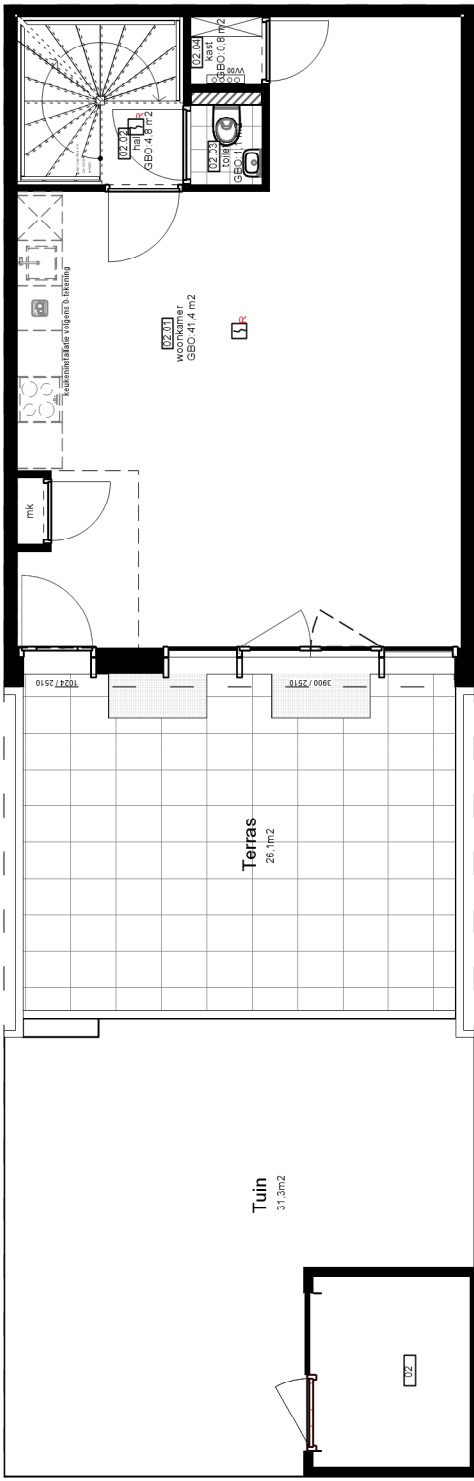

buitenberging 1:50



s'ats

stats architecten
Buitenhavenweg 114
3113 BE Schiedam
info@stats.nl
www.stats.nl
010-4047225

ontwerpfase	: Verkooptekeningen	werk	: Stadsbad
omschrijving	: bouwnummer 02		: perceel en berging

schaal:	architect:	getekend:	datum:	formaat:	werk:	tek:	wijz:
1:100/1:50	RvdD	MK	15.08.2025	A3	4407		

De op verkooptekening aangegeven maten zijn circa maten in millimeters tussen wanden/vloeren gemeten, Aan de op deze tekening aangegeven maten kunnen derhalve geen rechten worden ontleend.

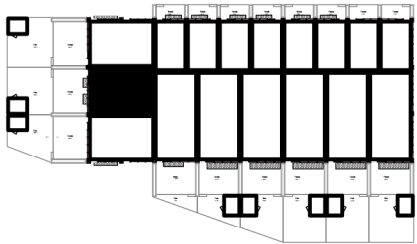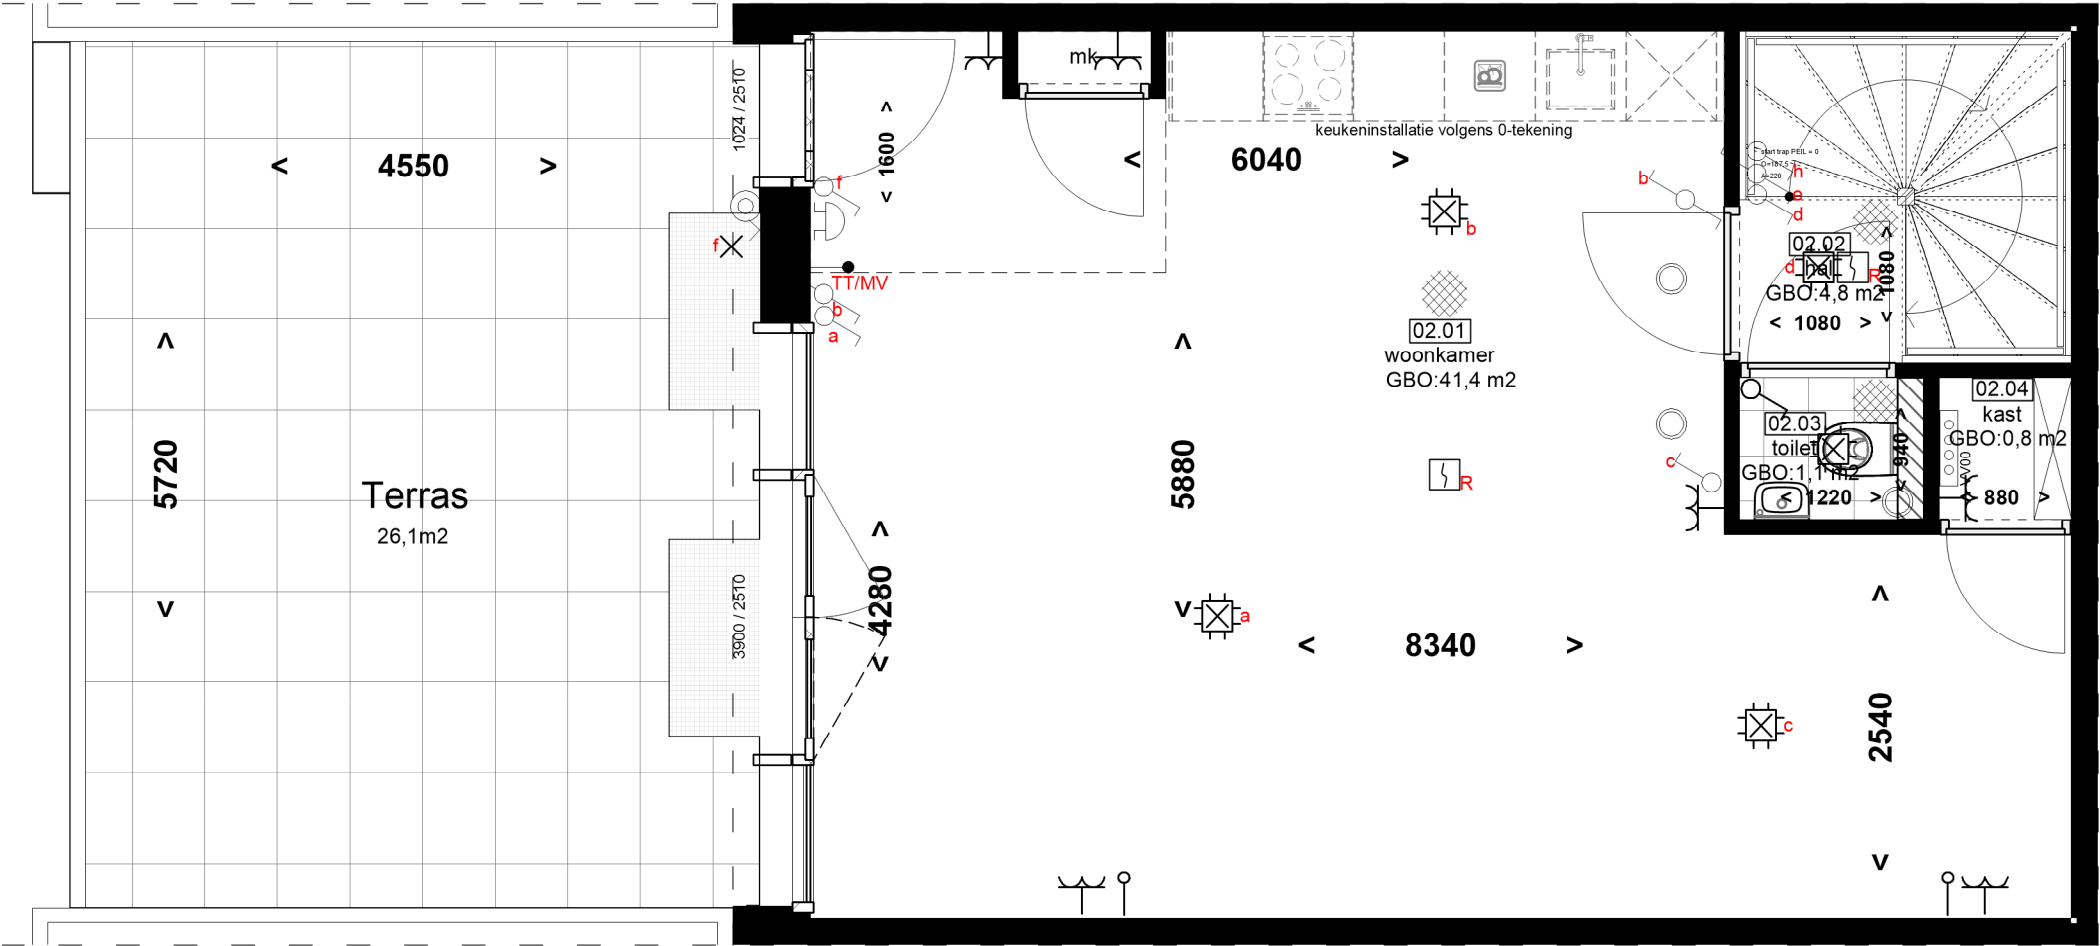


s'ats

stats architecten
Buitenhavenweg 114
3113 BE Schiedam
info@stats.nl
www.stats.nl
010-4047225

ontwerpfase	: Verkooptekeningen	werk	: Stadsbad
omschrijving	: bouwnummer 02		: plattegrond begane grond


schaal:	architect:	getekend:	datum:	formaat:	werk:	tek:	wijz:
1:50	RvdD	MK	15.08.2025	A3	4407		

De op verkooptekening aangegeven maten zijn circa maten in millimeters tussen wanden/vloeren gemeten, Aan de op deze tekening aangegeven maten kunnen derhalve geen rechten worden ontleend.

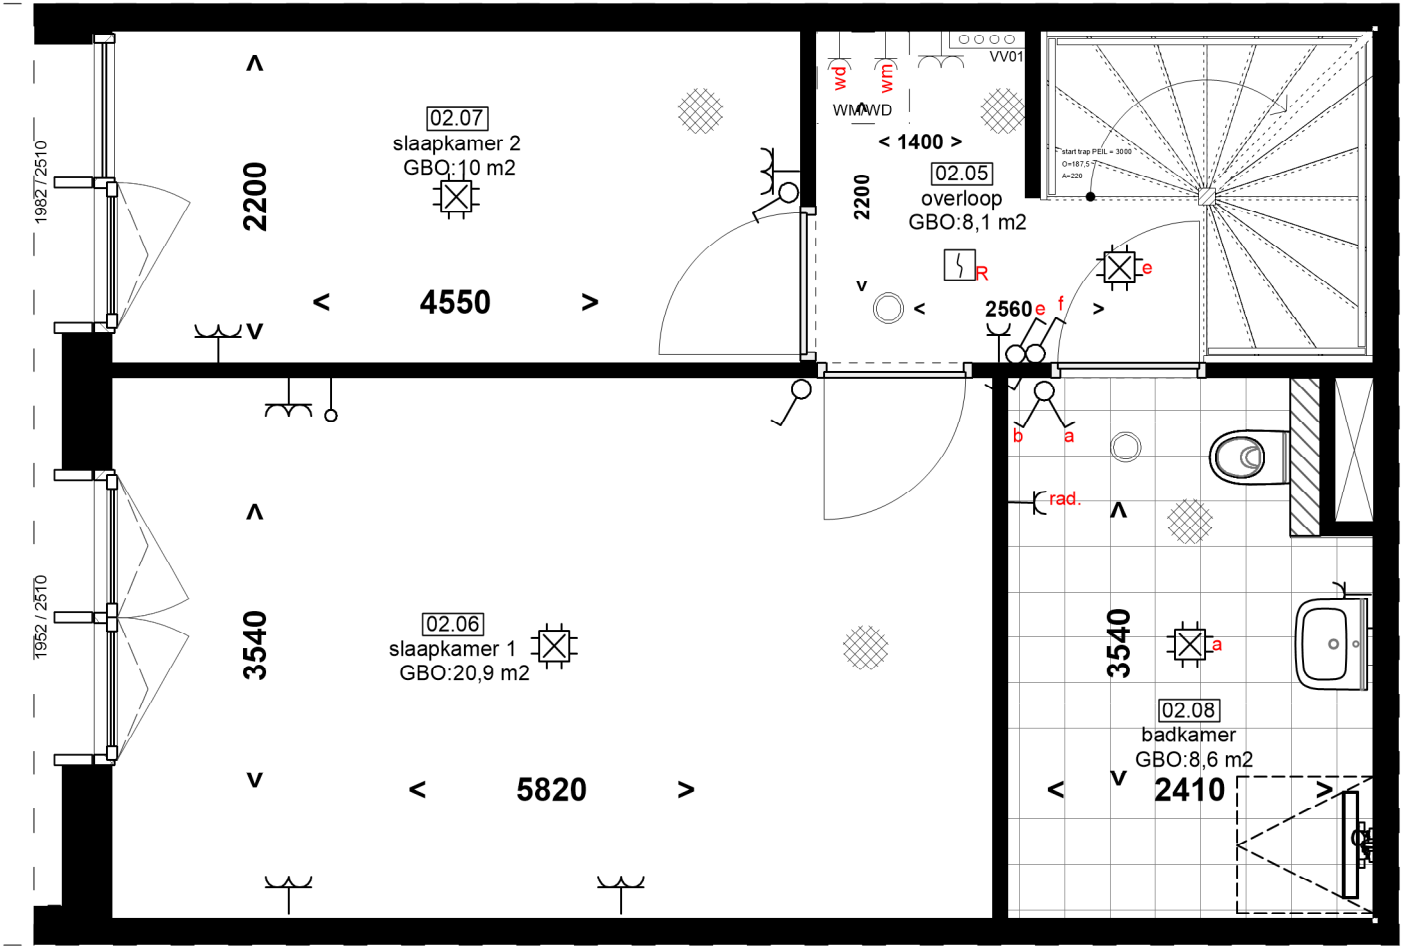

s'tats


stats architecten
Buitenhavenweg 114
3113 BE Schiedam
info@stats.nl
www.stats.nl
010-4047225

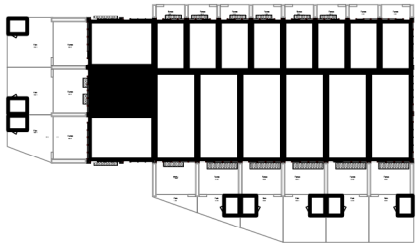

ontwerpfase	Verkooptekeningen	werk	Stadsbad
omschrijving	bouwnummer 02		plattegrond eerste verdieping


schaal:	architect:	getekend:	datum:	formaat:	werk:	tek:	wijz.:
1:50	RvdD	MK	15.08.2025	A3	4407		

De op verkooptekening aangegeven maten zijn circa maten in millimeters tussen wanden/vloeren gemeten, Aan de op deze tekening aangegeven maten kunnen derhalve geen rechten worden ontleed.

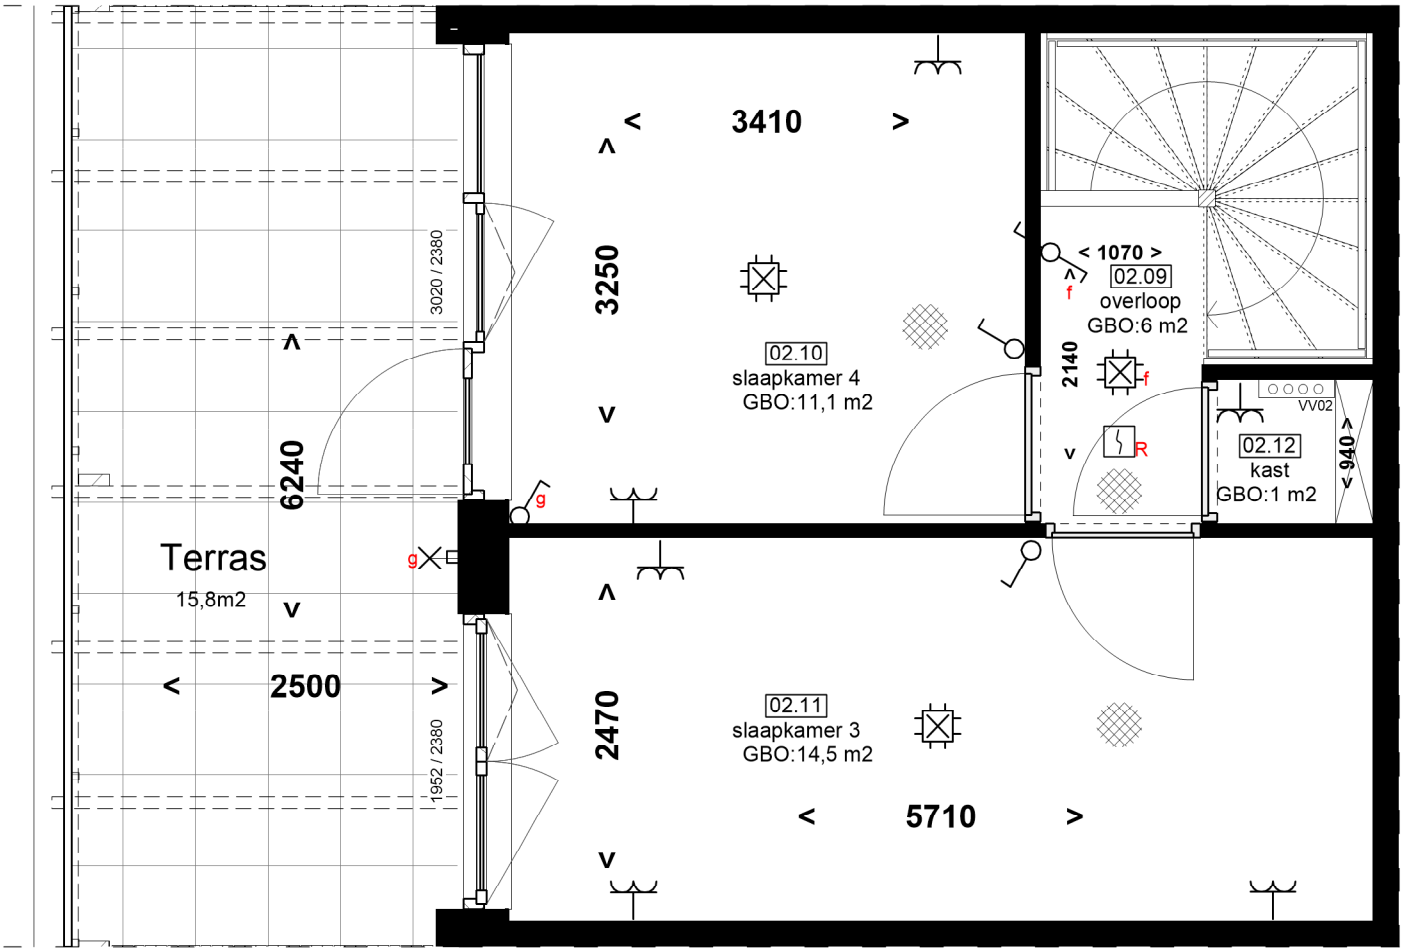

s'ats



stats architecten
Buitenhavenweg 114
3113 BE Schiedam
info@stats.nl
www.stats.nl
010-4047225

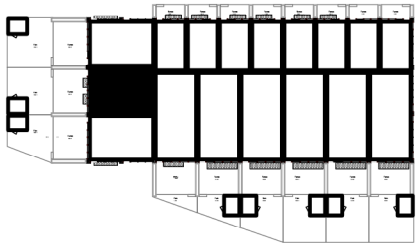

ontwerpfase	Verkooptekeningen	werk	Stadsbad
omschrijving	bouwnummer 02		plattegrond tweede verdieping

schaal:	architect:	getekend:	datum:	formaat:	werk:	tek:	wijz:
1:50	RvdD	MK	15.08.2025	A3	4407		

De op verkooptekening aangegeven maten zijn circa maten in millimeters tussen wanden/vloeren gemeten, Aan de op deze tekening aangegeven maten kunnen derhalve geen rechten worden ontleed.

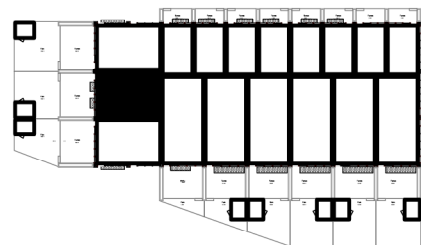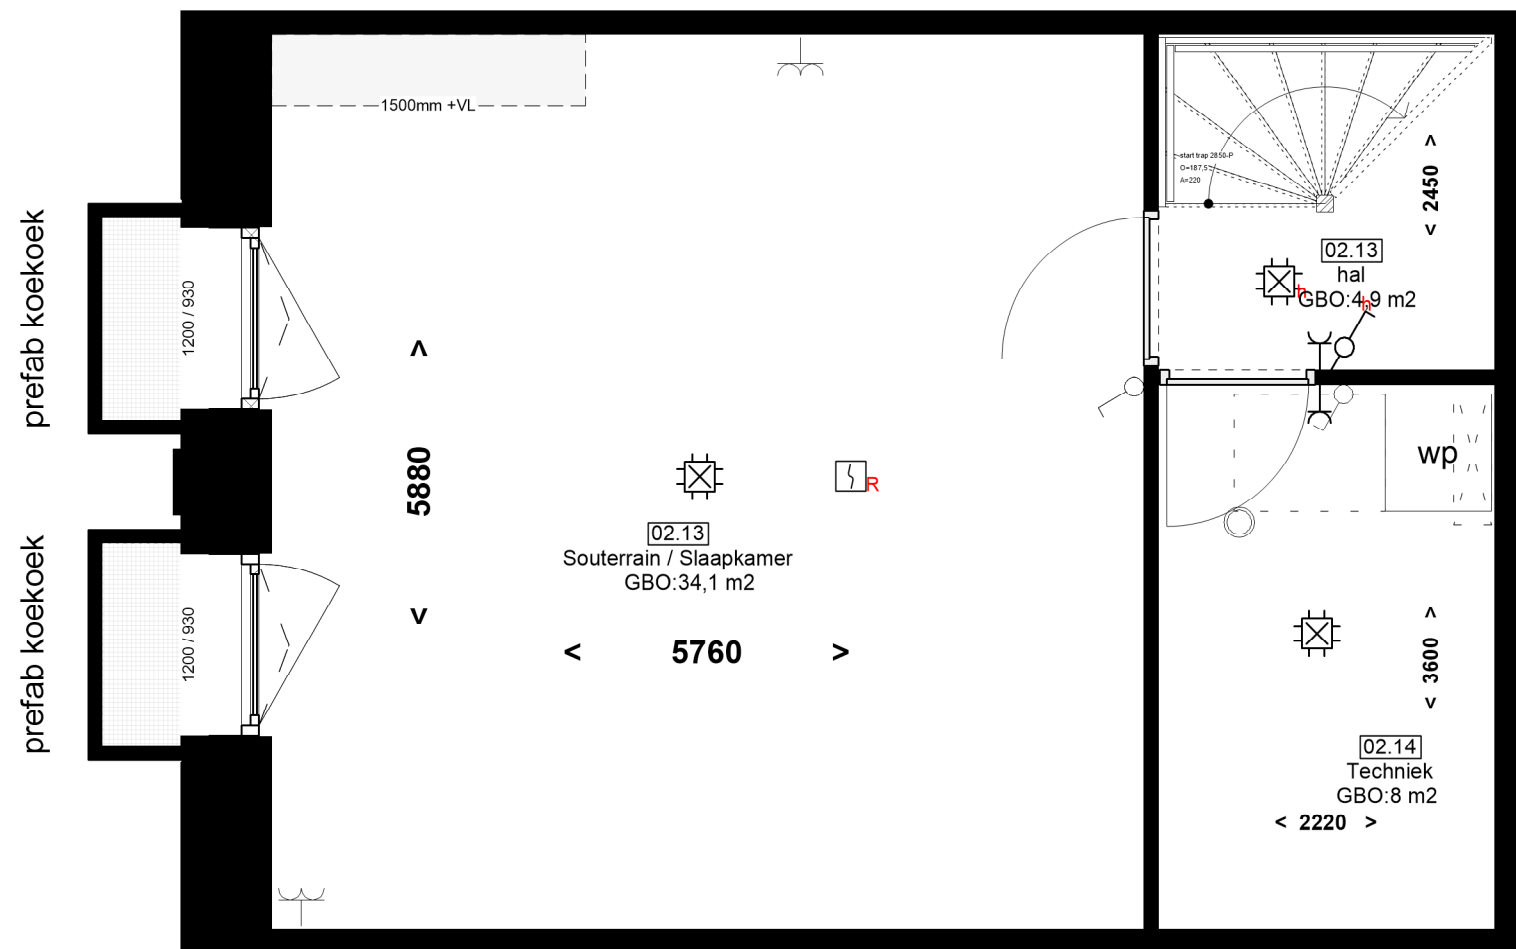



s'tats

stats architecten
Buitenhavenweg 114
3113 BE Schiedam
info@stats.nl
www.stats.nl
010-4047225

ontwerpfase	: Verkooptekeningen	werk	: Stadsbad
omschrijving	: bouwnummer 02		: plattegrond souterrain

schaal:	architect:	getekend:	datum:	formaat:	werk:	tek:	wijz:
1:50	RvdD	MK	15.08.2025	A3	4407		

De op verkooptekening aangegeven maten zijn circa maten in millimeters tussen wanden/vloeren gemeten,
Aan de op deze tekening aangegeven maten kunnen derhalve geen rechten worden ontleed.

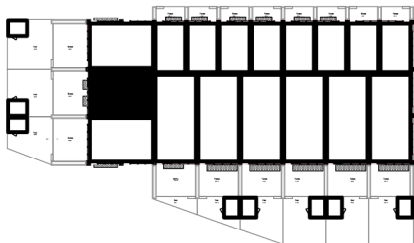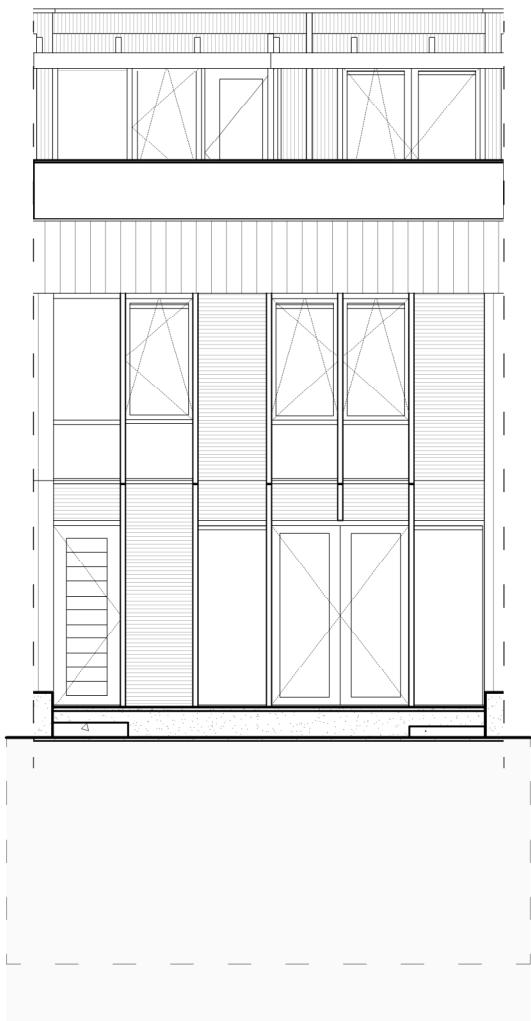


s'ats

stats architecten
Buitenhavenweg 114
3113 BE Schiedam
info@stats.nl
www.stats.nl
010-4047225

ontwerpfase	: Verkooptekeningen	werk	: Stadsbad
omschrijving	: bouwnummer 02		voorgevel


schaal:	architect:	getekend:	datum:	formaat:	werk:	tek.:	wijz.:
1:100	RvdD	MK	15.08.2025	A3	4407		

De op verkooptekening aangegeven maten zijn circa maten in milimeters tussen wanden/vloeren gemeten,
Aan de op deze tekening aangegeven maten kunnen derhalve geen rechten worden ontleend.

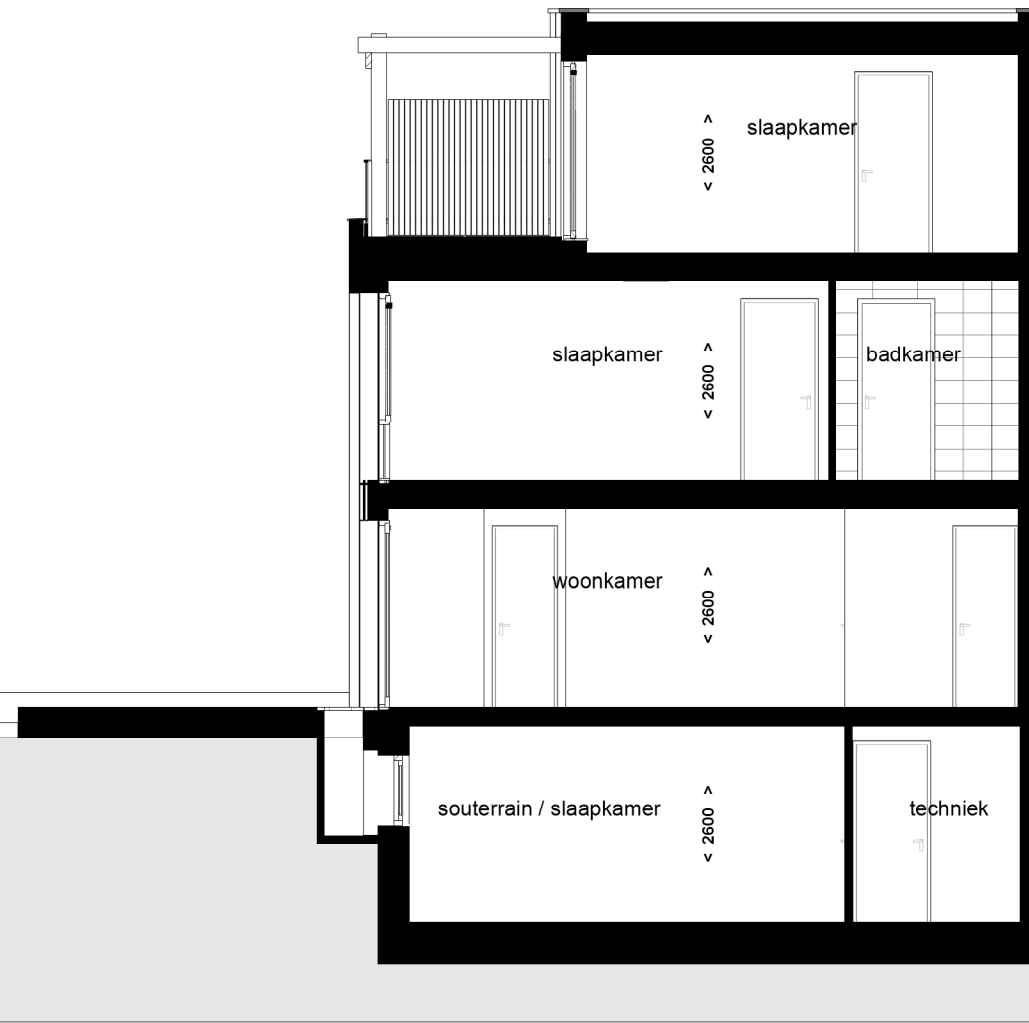

s'tats

stats architecten
Buitenhavenweg 114
3113 BE Schiedam
info@stats.nl
www.stats.nl
010-4047225

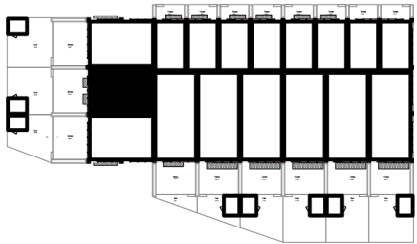

ontwerpfase	: Verkooptekeningen	werk	: Stadsbad
omschrijving	: bouwnummer 02		: doorsnede

schaal:	architect:	getekend:	datum:	formaat:	werk:	tek.:	wijz.:
1:100	RvdD	MK	15.08.2025	A3	4407		

De op verkooptekening aangegeven maten zijn circa maten in millimeters tussen wanden/vloeren gemeten,
Aan de op deze tekening aangegeven maten kunnen derhalve geen rechten worden ontleend.