

mk

meterkastvoorziening

schakelaar, 1 polig

schakelaar, 2 polig

schakelaar, wissel-

centraaldoos met lichtpunt

aansluitpunt licht, wand-

enkele wandcontactdoos met randaarde

dubbele wandcontactdoos met randaarde naast elkaar

afvoer mechanische ventilatie (in plafond)

enkele wandcontactdoos t.b.v. radiator

enkele wandcontactdoos t.b.v. wasmachine

enkele wandcontactdoos t.b.v. wasdroger

aansluitpunt onbedraad (loze leiding)

thermostaatleiding bedraad 3 standenschakelaar mechanische ventilatie

rookmelder

deurbeldrukker

deurbel schel

vloerverwarming

verdelers vloerverwarming vv

verdelers vloerverwarming inbouw vv

warmtepomp (WP)

opstelplaats wasmachine (wm)/ wasdroger (wd)

s'tats

stats architecten
Buitenhavenweg 114
3113 BE Schiedam
info@stats.nl
www.stats.nl
010-4047225

ontwerpfase

:

Verkooptekeningen

werk

:

Stadsbad




omschrijving

:

bouwnummer 03

schaal:	architect:	getekend:	datum:	formaat:	werk:	tek.:	wijz.:
1:50	RvdD	MK	12.11.2025	A3	4407		

De op verkooptekening aangegeven maten zijn circa maten in millimeters tussen wanden/vloeren gemeten, Aan de op deze tekening aangegeven maten kunnen derhalve geen rechten worden ontleed.

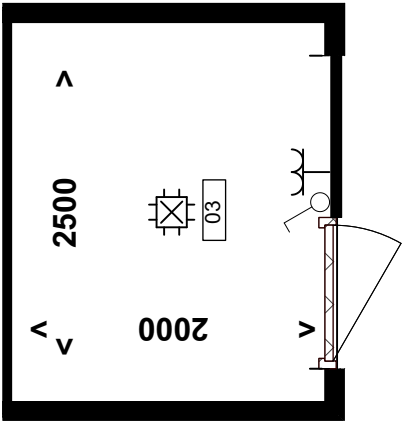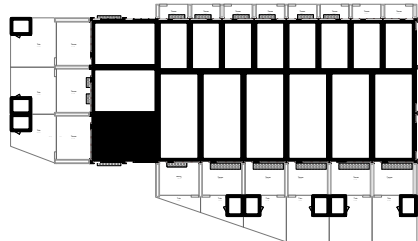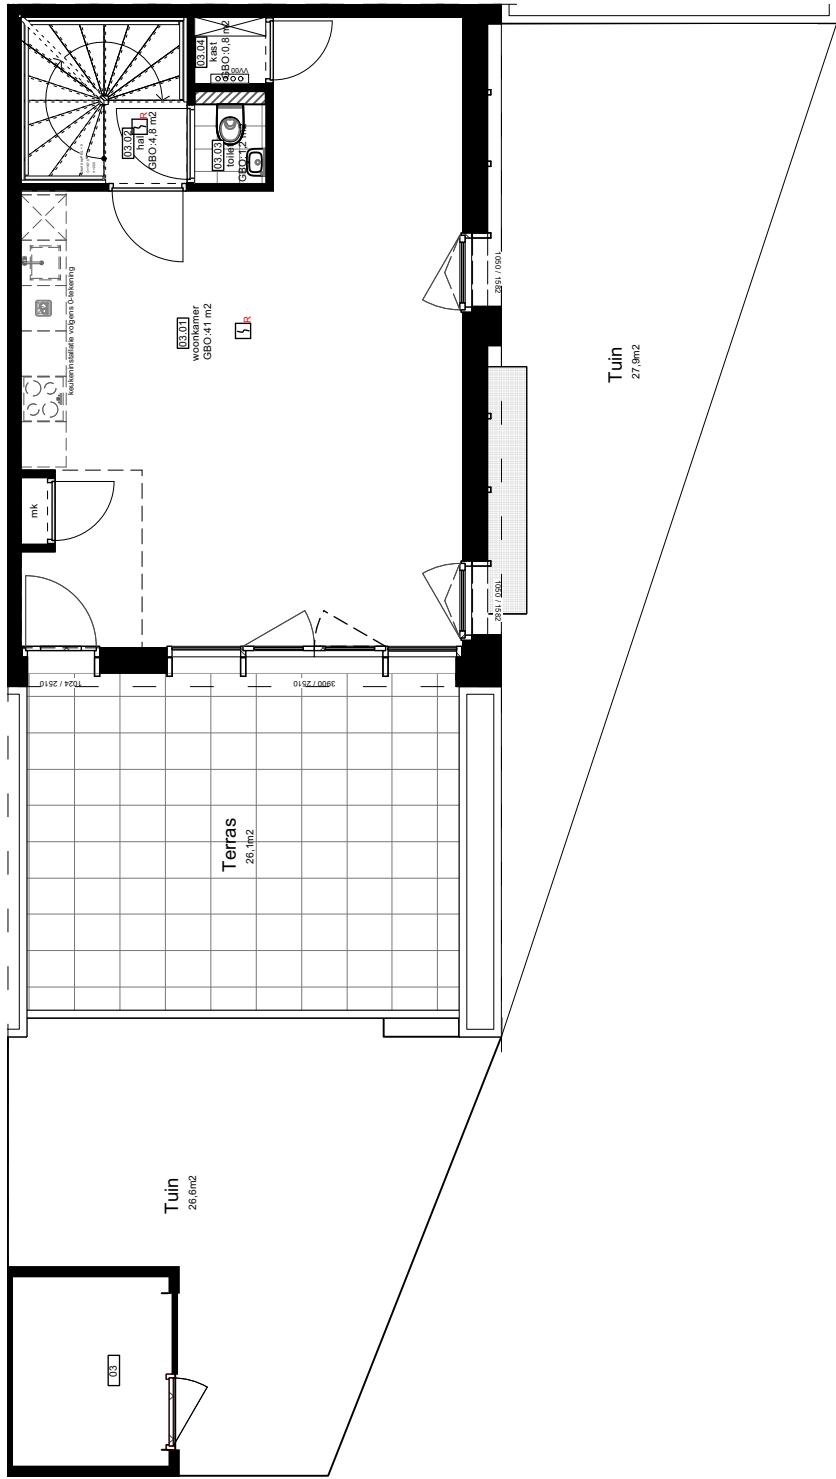

buitenberging 1:50


s'tats

stats architecten
Buitenhavenweg 114
3113 BE Schiedam
info@stats.nl
www.stats.nl
010-4047225

ontwerpfase	: Verkooptekeningen	werk	: Stadsbad
omschrijving	: bouwnummer 03		: perceel en berging

schaal:	architect:	getekend:	datum:	formaat:	werk:	tek.:	wijz.:
1:100/1:50	RvdD	MK	12.11.2025	A3	4407		

De op verkooptekening aangegeven maten zijn circa maten in millimeters tussen wanden/vloeren gemeten,
Aan de op deze tekening aangegeven maten kunnen derhalve geen rechten worden ontleed.

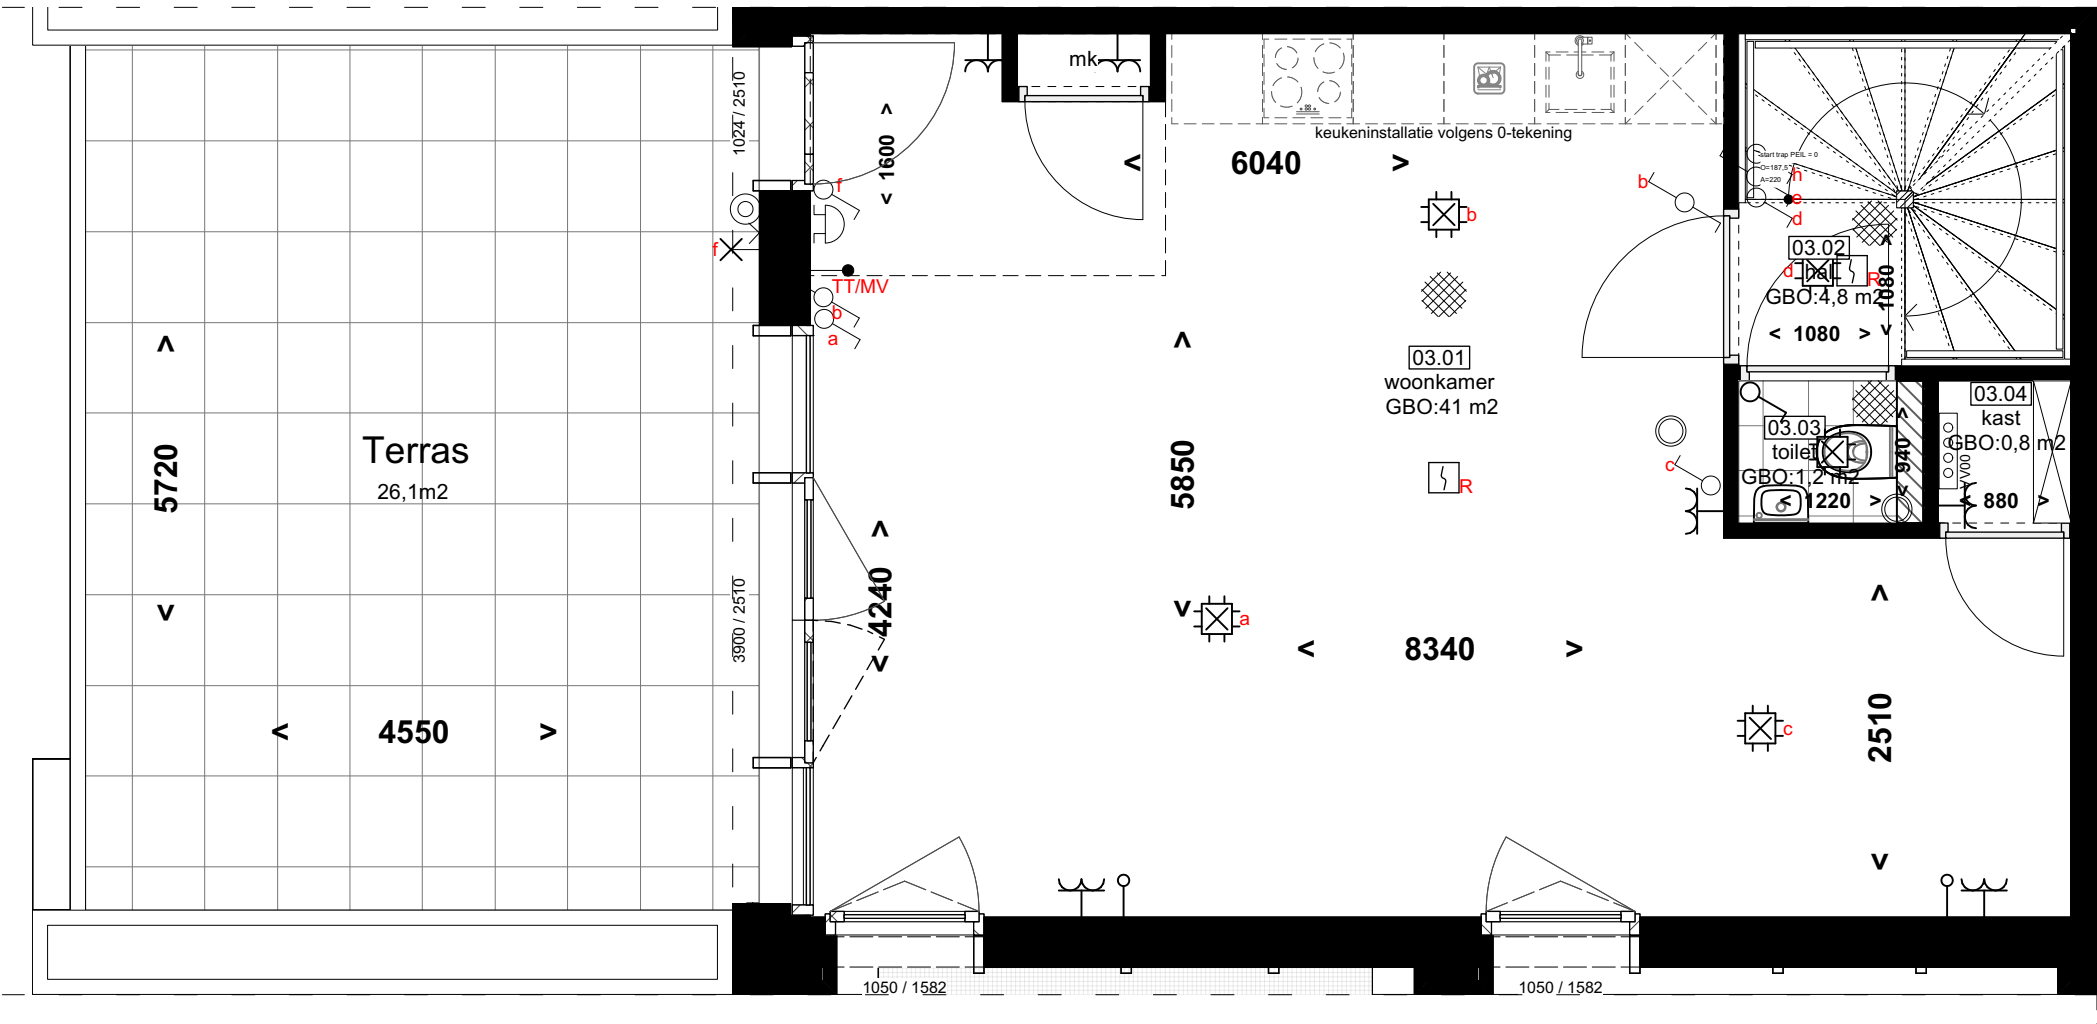


s'tats

stats architecten
Buitenhavenweg 114
3113 BE Schiedam
info@stats.nl
www.stats.nl
010-4047225

ontwerpfase	: Verkooptekeningen	werk	: Stadsbad
omschrijving	: bouwnummer 03		: plattegrond begane grond


schaal:	architect:	getekend:	datum:	formaat:	werk:	tek.:	wijz.:
1:50	RvdD	MK	12.11.2025	A3	4407		

De op verkooptekening aangegeven maten zijn circa maten in millimeters tussen wanden/vloeren gemeten, Aan de op deze tekening aangegeven maten kunnen derhalve geen rechten worden ontleend.

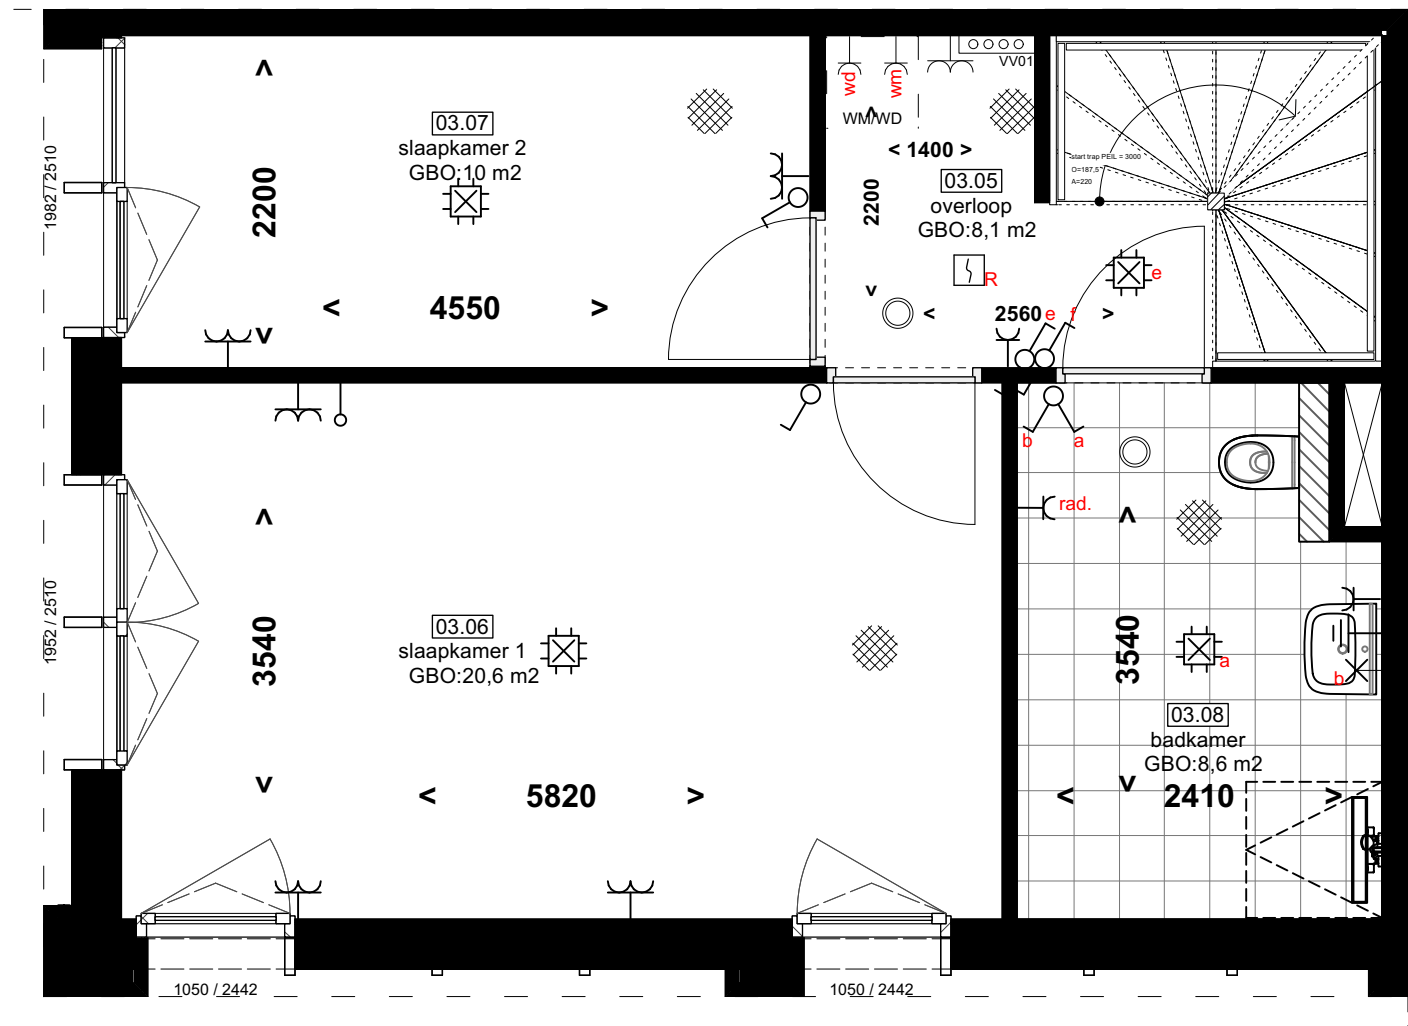

s'tats


stats architecten
Bulthavenweg 114
3113 BE Schiedam
info@stats.nl
www.stats.nl
010-4047225

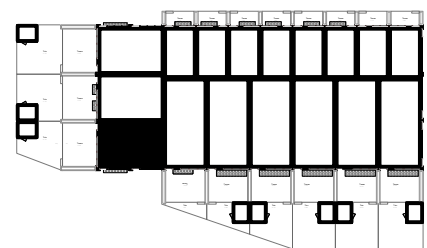

ontwerpfase	: Verkooptekeningen	werk	: Stadsbad
omschrijving	: bouwnummer 03		: plattegrond eerste verdieping


schaal:	architect:	getekend:	datum:	formaat:	werk:	tek.:	wijz.:
1:50	RvdD	MK	12.11.2025	A3	4407		

De op verkooptekening aangegeven maten zijn circa maten in millimeters tussen wanden/vloeren gemeten,
Aan de op deze tekening aangegeven maten kunnen derhalve geen rechten worden ontleend.

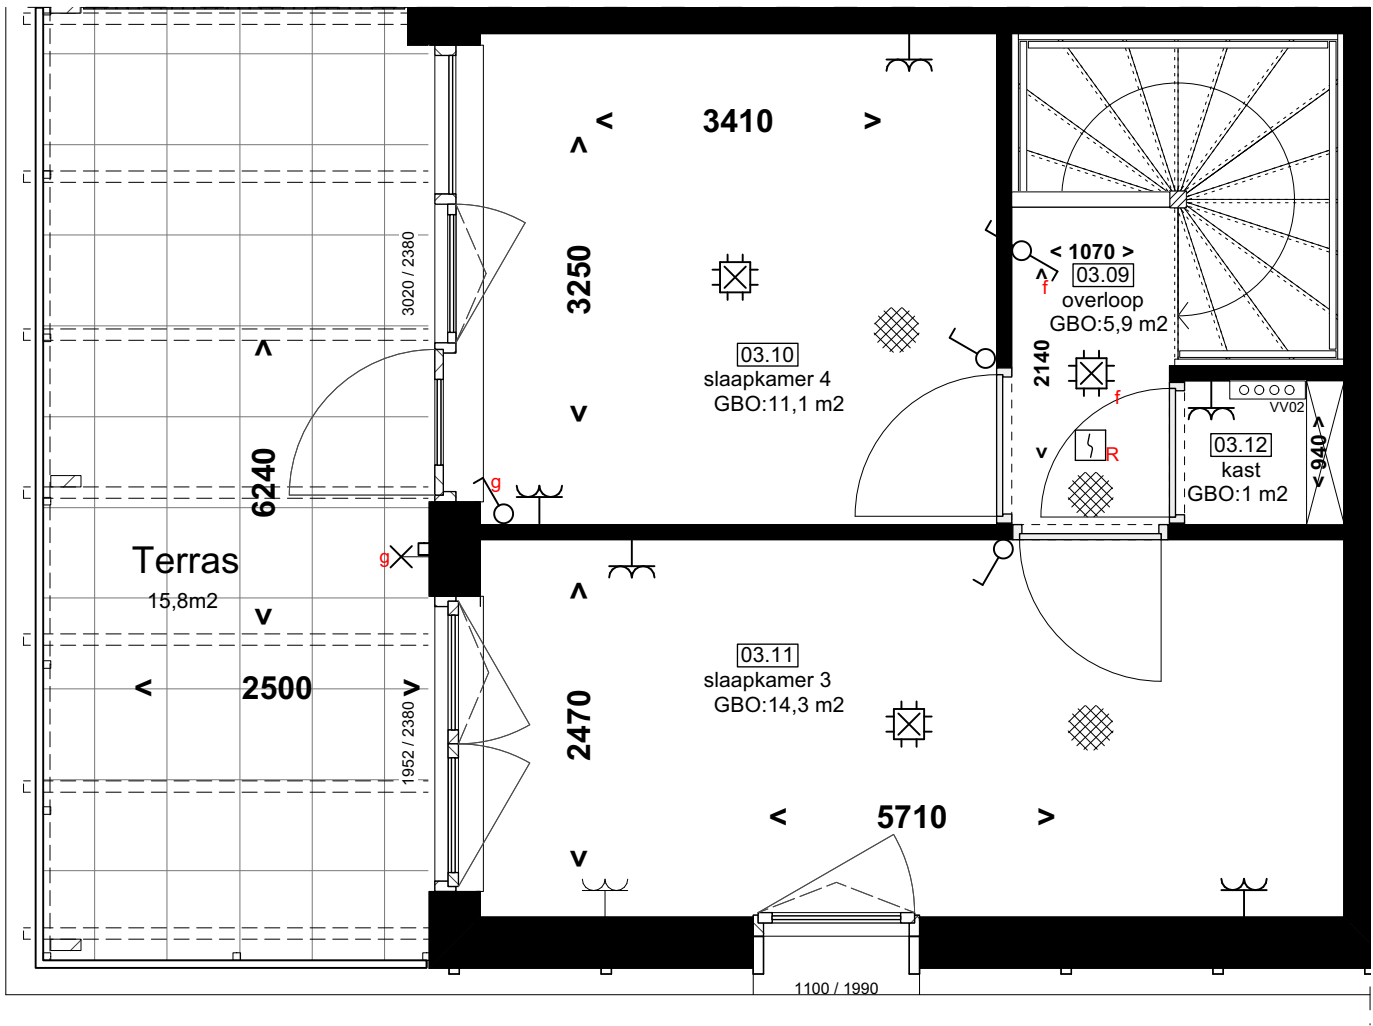

s'tats



stats architecten
Bulthavenweg 114
3113 BE Schiedam
info@stats.nl
www.stats.nl
010-4047225

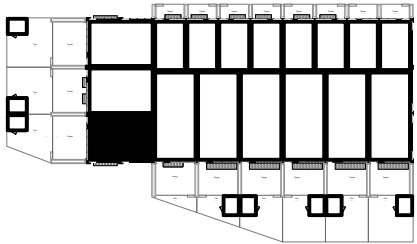

ontwerpfase	: Verkooptekeningen	werk	: Stadsbad
omschrijving	: bouwnummer 03		: plattegrond tweede verdieping

schaal:	architect:	getekend:	datum:	formaat:	werk:	tek.:	wijz.:
1:50	RvdD	MK	12.11.2025	A3	4407		

De op verkooptekening aangegeven maten zijn circa maten in millimeters tussen wanden/vloeren gemeten, Aan de op deze tekening aangegeven maten kunnen derhalve geen rechten worden ontleend.

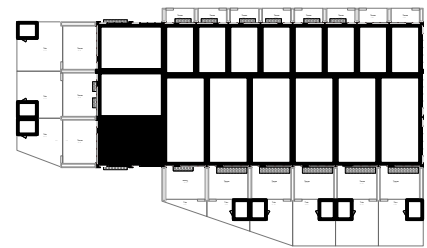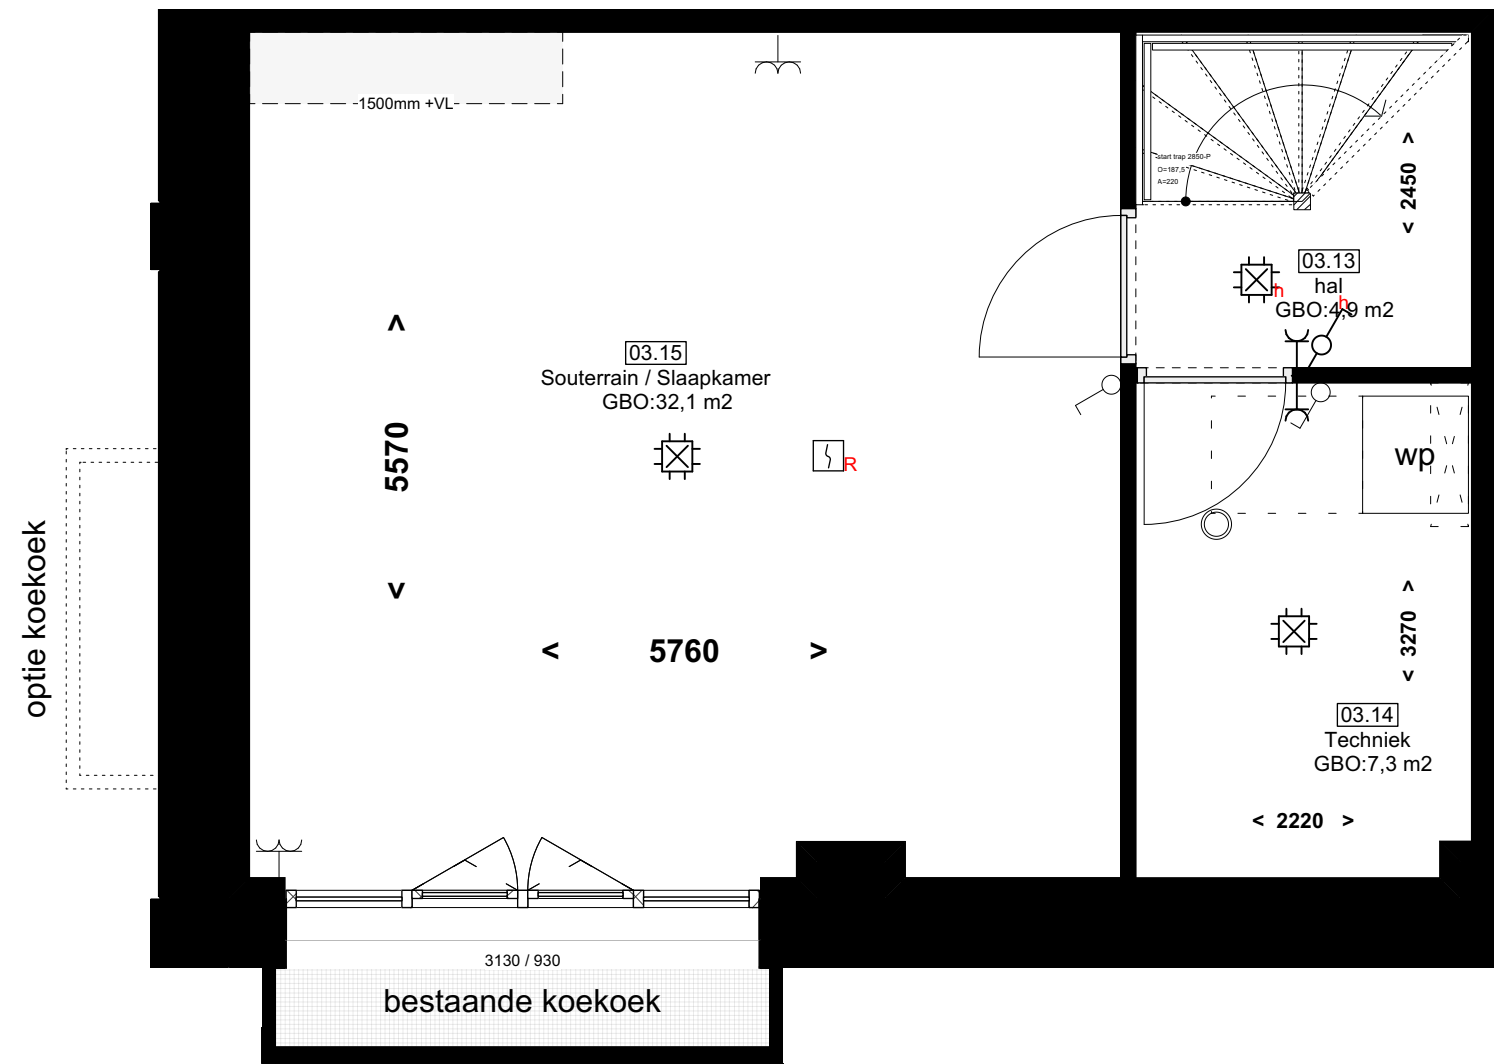




s'tats

stats architecten
Bulthavenweg 114
3113 BE Schiedam
info@stats.nl
www.stats.nl
010-4047225

ontwerpfase	: Verkooptekeningen	werk	: Stadsbad
omschrijving	: bouwnummer 03		: plattegrond souterrain

schaal:	architect:	getekend:	datum:	formaat:	werk:	tek.:	wijz.:
1:50	RvdD	MK	12.11.2025	A3	4407		

De op verkooptekening aangegeven maten zijn circa maten in millimeters tussen wanden/vloeren gemeten, Aan de op deze tekening aangegeven maten kunnen derhalve geen rechten worden ontleed.

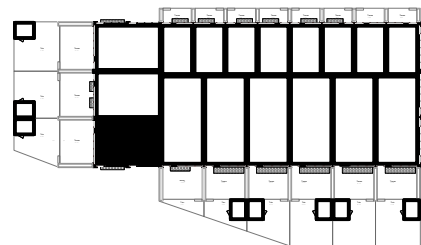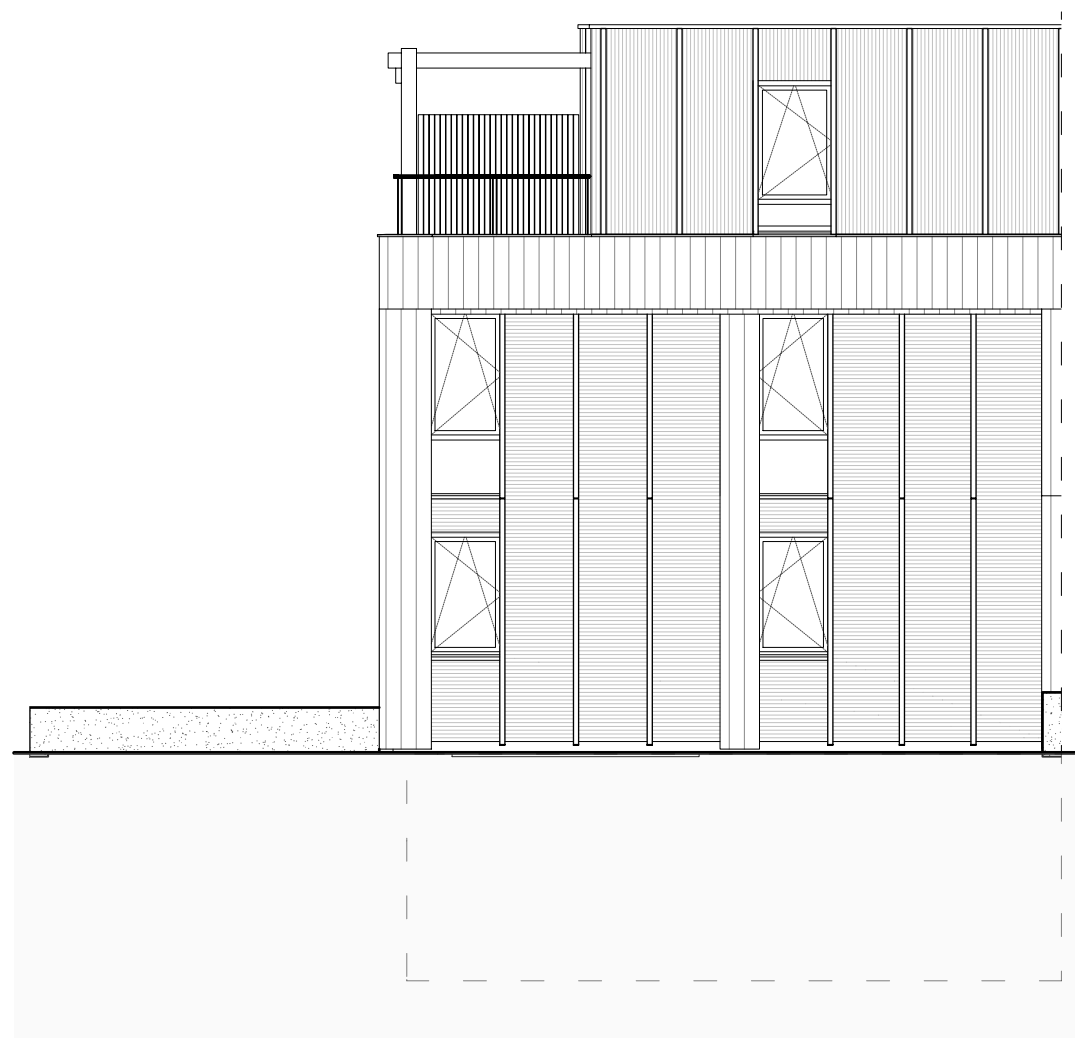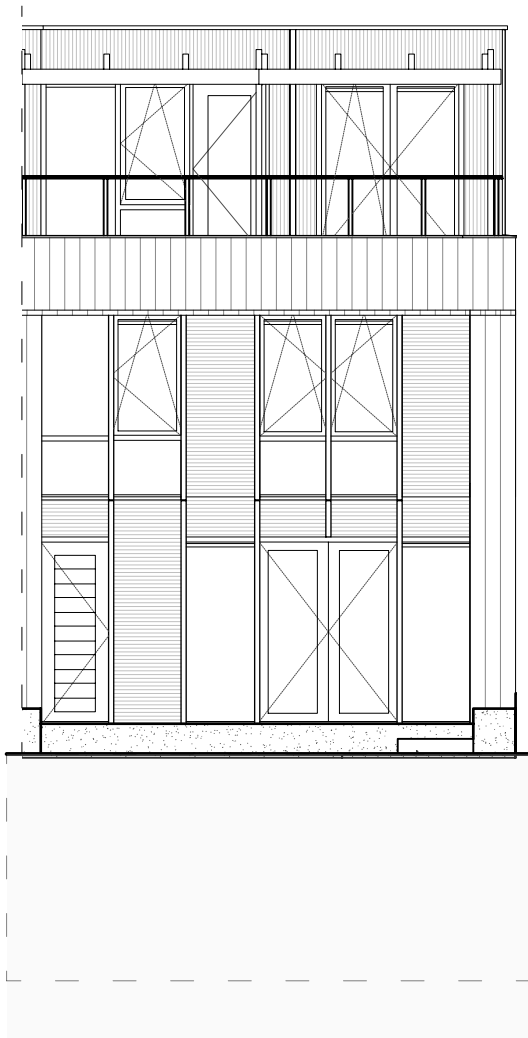



s'ats

stats architecten
Bulthavenweg 114
3113 BE Schiedam
info@stats.nl
www.stats.nl
010-4047225

ontwerpfase	: Verkooptekeningen	werk	: Stadsbad
omschrijving	: bouwnummer 03		voorgevel en kopgevel

schaal:	architect:	getekend:	datum:	formaat:	werk:	tek.:	wijz.:
1:100	RvdD	MK	12.11.2025	A3	4407		

De op verkooptekening aangegeven maten zijn circa maten in millimeters tussen wanden/vloeren gemeten,
Aan de op deze tekening aangegeven maten kunnen derhalve geen rechten worden ontleed.

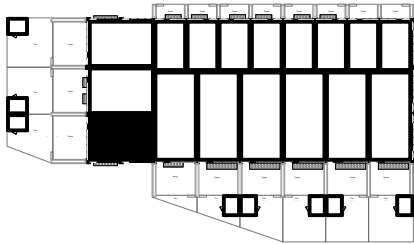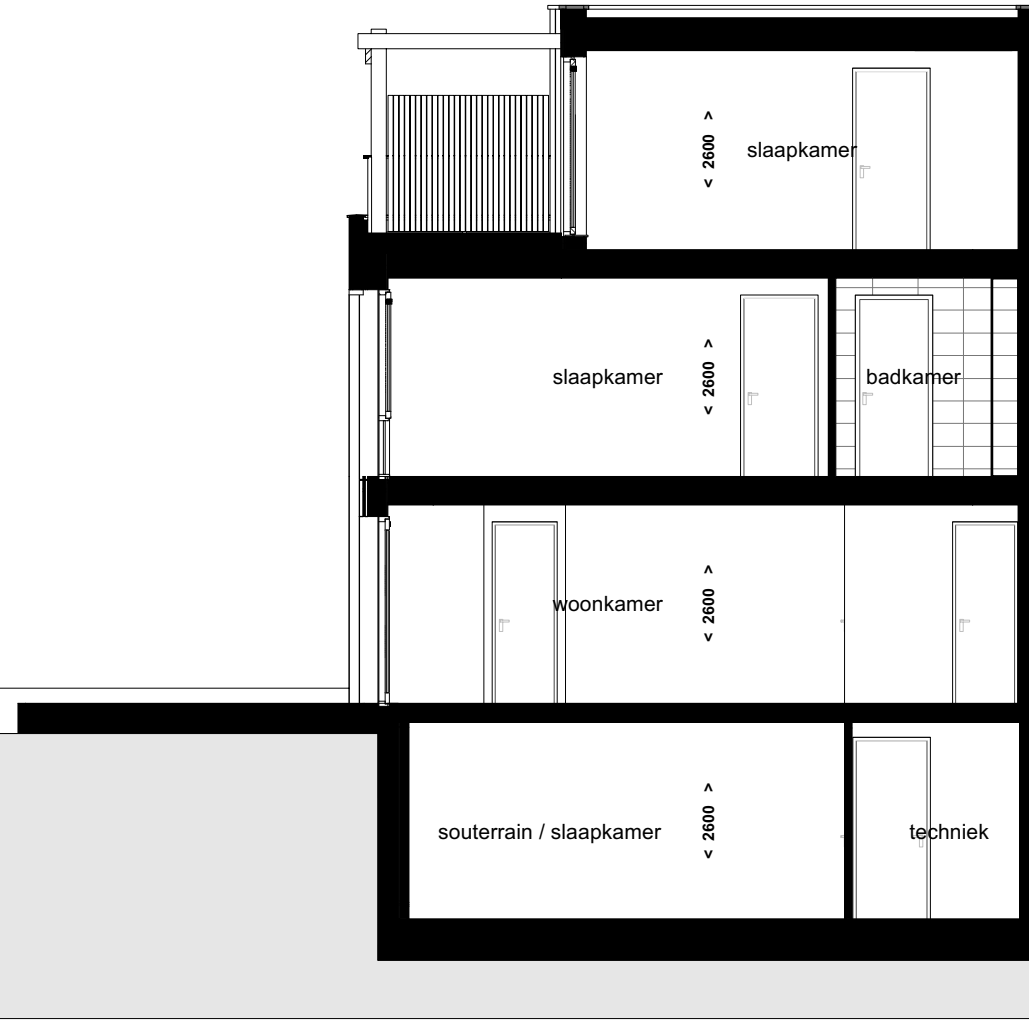

s'ats

stats architecten
Bulthavenweg 114
3113 BE Schiedam
info@stats.nl
www.stats.nl
010-4047225

ontwerpfase	: Verkooptekeningen	werk	: Stadsbad
omschrijving	: bouwnummer 03		doorsnede

schaal:	architect:	getekend:	datum:	formaat:	werk:	tek.:	wijz.:
1:100	RvdD	MK	12.11.2025	A3	4407		

De op verkooptekening aangegeven maten zijn circa maten in millimeters tussen wanden/vloeren gemeten,
Aan de op deze tekening aangegeven maten kunnen derhalve geen rechten worden ontleed.