

mk

meterkastvoorziening

schakelaar, 1 polig

schakelaar, 2 polig

schakelaar, wissel-

centraaldoos met lichtpunt

aansluitpunt licht, wand-

enkele wandcontactdoos met randaarde

dubbele wandcontactdoos met randaarde naast elkaar

afvoer mechanische ventilatie (in plafond)

RAD

enkele wandcontactdoos t.b.v. radiator

WM

enkele wandcontactdoos t.b.v. wasmachine

WD

enkele wandcontactdoos t.b.v. wasdroger

aansluitpunt onbedraad (loze leiding)

TT/

MV

thermostaatleiding bedraad 3 standenschakelaar mechanische ventilatie

rookmelder

deurbelddrukker

deurbel schel

vloerverwarming

verdelers vloerverwarming

vv

verdelers vloerverwarming

inbouw

warmtepomp (WP)

opstelplaats wasmachine (wm)/ wasdroger (wd)

s'tats

stats architecten

Buitenhavenweg 114
3113 BE Schiedam
info@stats.nl
www.stats.nl
010-4047225



ontwerpfase : Verkooptekeningen

werk : Stadsbad


omschrijving : bouwnummer 07

schaal:	architect:	getekend:	datum:	formaat:	werk:	tek :	wijz.:
1:100	RvdD	MK	15.08.2025	A3	4407		

De op verkooptekening aangegeven maten zijn circa maten in milimeters tussen wanden/vloeren gemeten, Aan de op deze tekening aangegeven maten kunnen derhalve geen rechten worden ontleed.

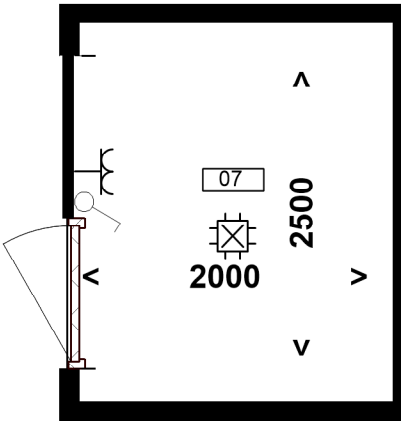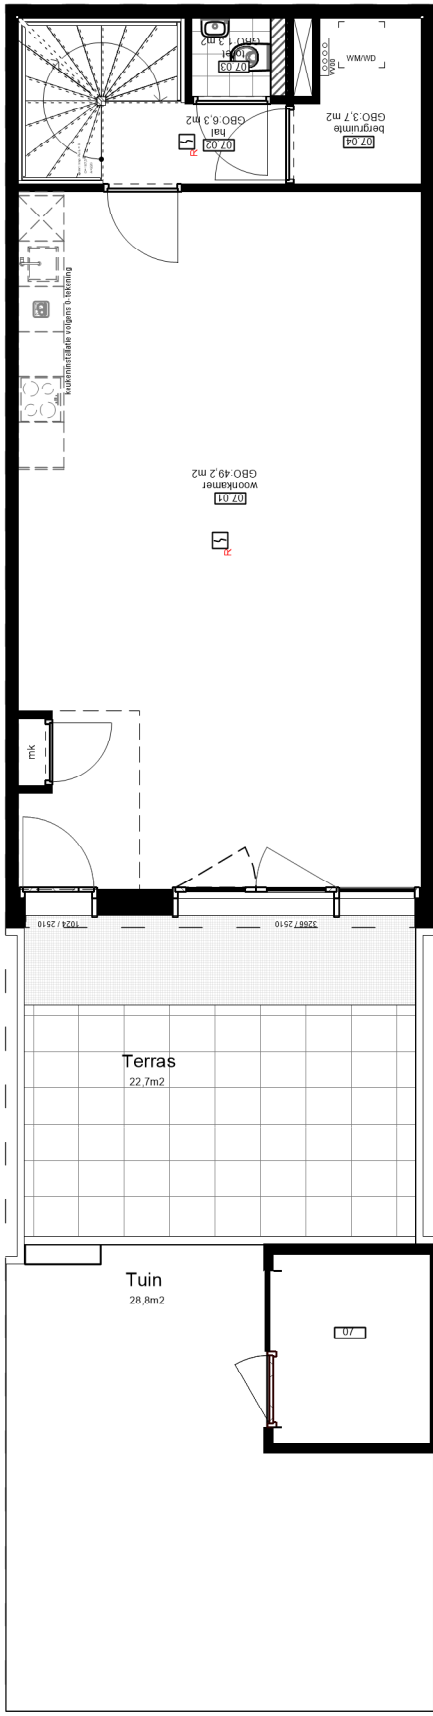

buitenberging 1:50

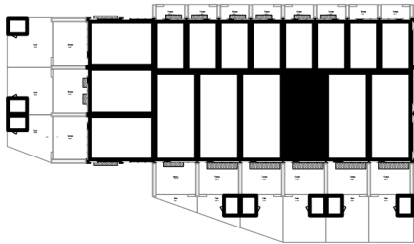



s'ats

stats architecten
Buitenhavenweg 114
3113 BE Schiedam
info@stats.nl
www.stats.nl
010-4047225

ontwerpfase	: Verkooptekeningen	werk	: Stadsbad
omschrijving	: bouwnummer 07		

schaal:	architect:	getekend:	datum:	formaat:	werk:	tek:	wijz.:
1:100/1:50	RvdD	MK	15.08.2025	A3	4407		

De op verkooptekening aangegeven maten zijn circa maten in millimeters tussen wanden/vloeren gemeten, Aan de op deze tekening aangegeven maten kunnen derhalve geen rechten worden ontleed.

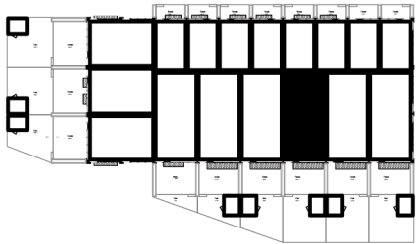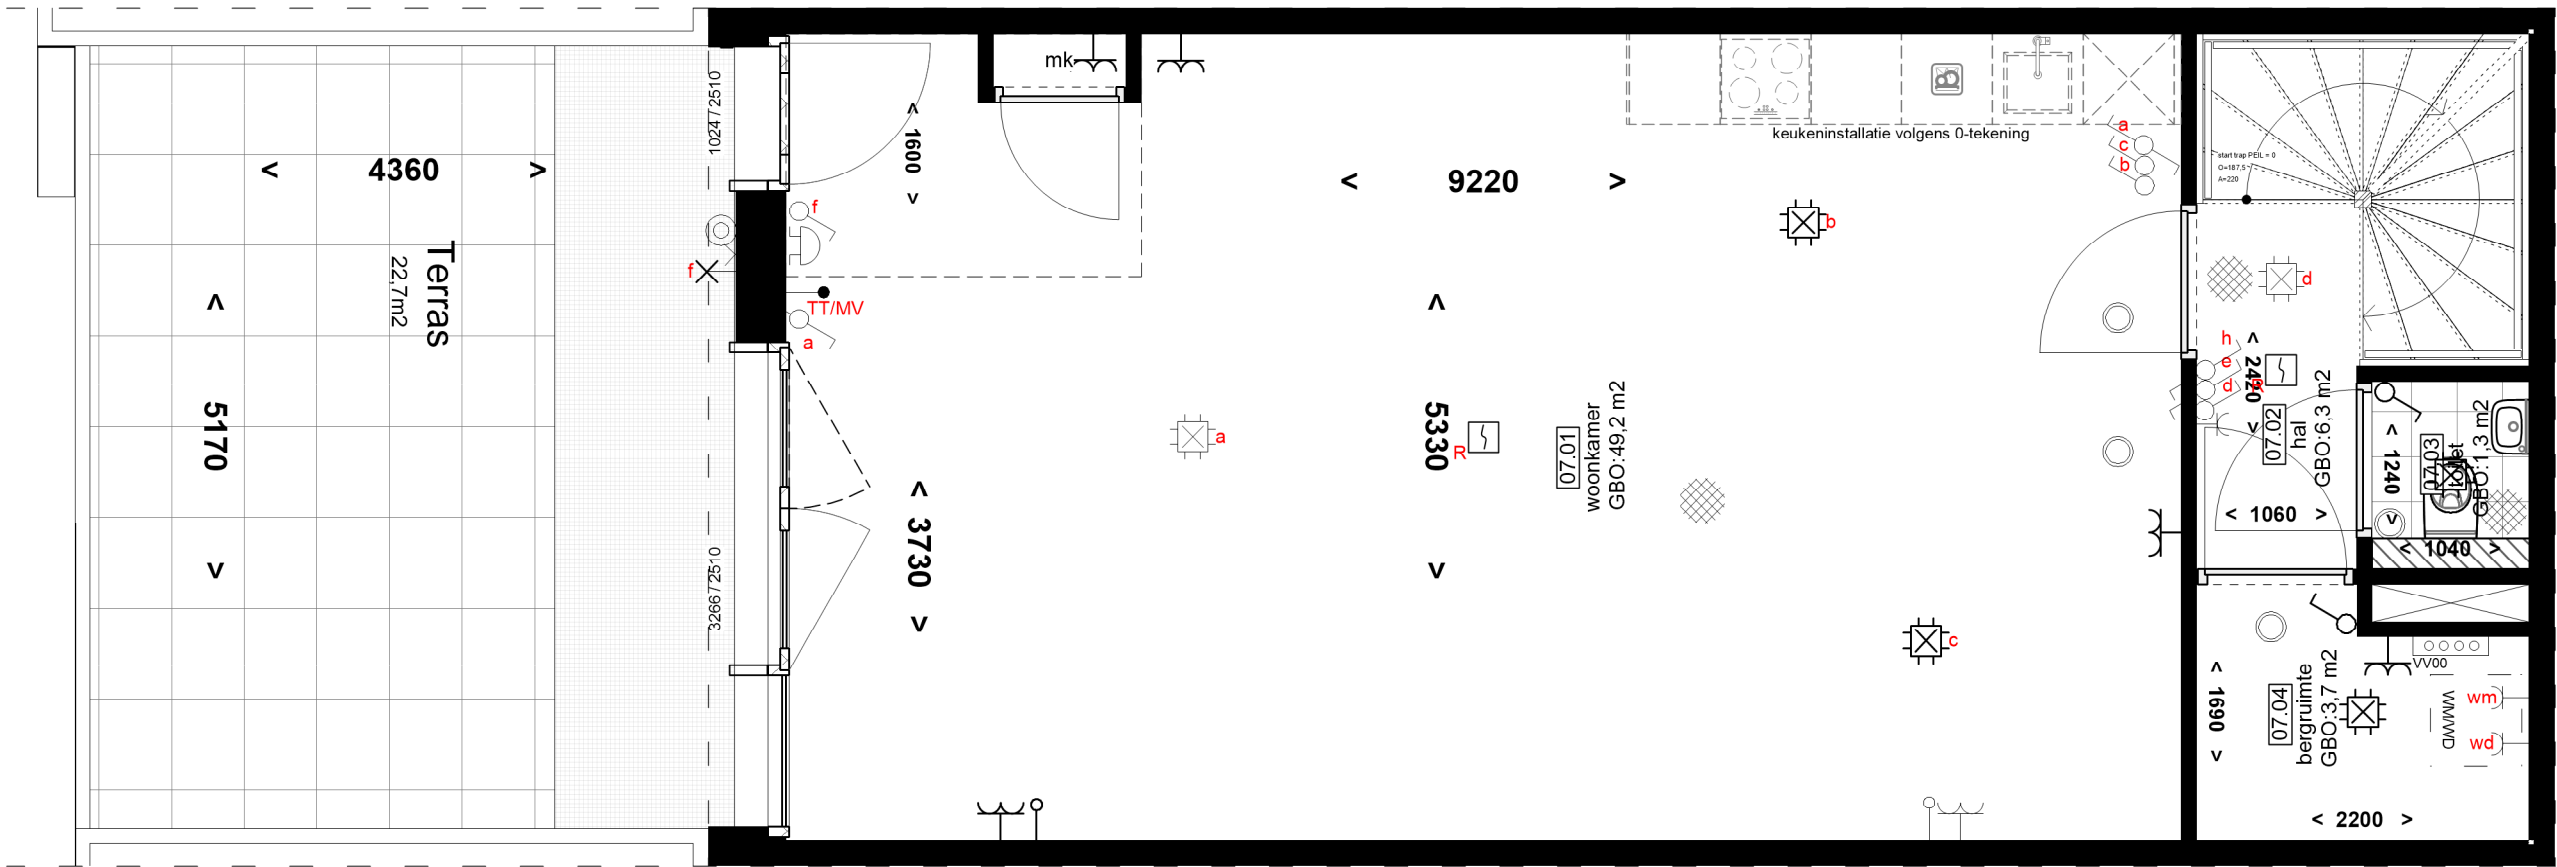


s'ats

stats architecten
Buitenhavenweg 114
3113 BE Schiedam
info@stats.nl
www.stats.nl
010-4047225

ontwerpfase	: Verkooptekeningen	werk	: Stadsbad
omschrijving	: bouwnummer 07		: plattegrond begane grond


schaal:	architect:	getekend:	datum:	formaat:	werk:	tek:	wijz.:
1:50	RvdD	MK	15.08.2025	A3	4407		

De op verkooptekening aangegeven maten zijn circa maten in millimeters tussen wanden/vloeren gemeten, Aan de op deze tekening aangegeven maten kunnen derhalve geen rechten worden ontleend.

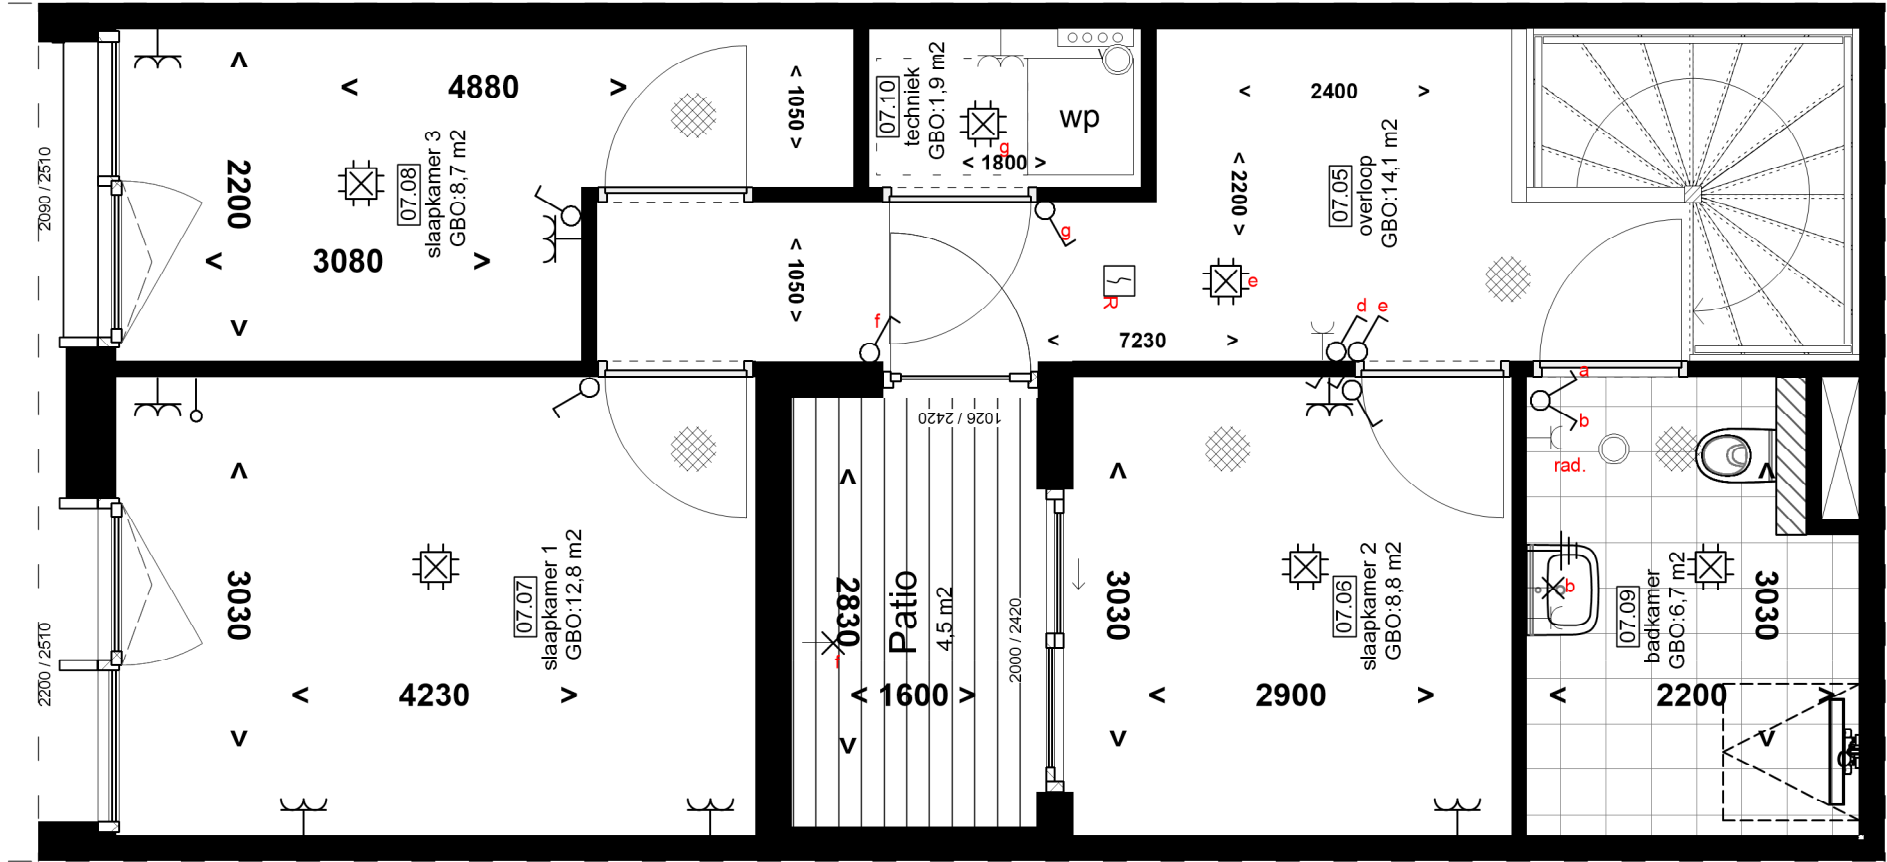

s'ats


stats architecten
Buitenhavenweg 114
3113 BE Schiedam
info@stats.nl
www.stats.nl
010-4047225

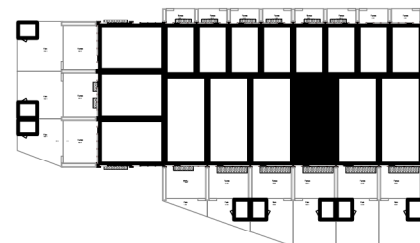

ontwerpfase	Verkooptekeningen	werk	Stadsbad
omschrijving	bouwnummer 07		plattegrond eerste verdieping

schaal:	architect:	getekend:	datum:	formaat:	werk:	tek:	wijz.:
1:50	RvdD	MK	15.08.2025	A3	4407		




De op verkooptekening aangegeven maten zijn circa maten in millimeters tussen wanden/vloeren gemeten,
Aan de op deze tekening aangegeven maten kunnen derhalve geen rechten worden ontleend.

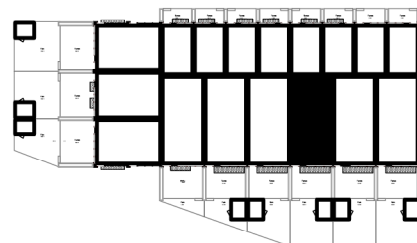

stats architecten
Buitenhavenweg 114
3113 BE Schiedam
info@stats.nl
www.stats.nl
010-4047225

schaal:	architect:	getekend:	datum:	formaat:	werk:	tek.:	wijz.:
1:50	RvdD	MK	15.08.2025	A3	4407		

De op verkooptekening aangegeven maten zijn circa maten in millimeters tussen wanden/vloeren gemeten,
Aan de op deze tekening aangegeven maten kunnen derhalve geen rechten worden ontleend.

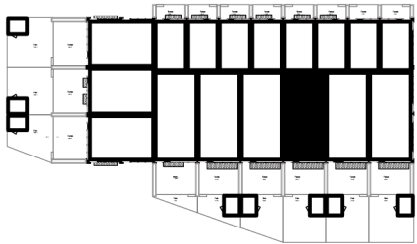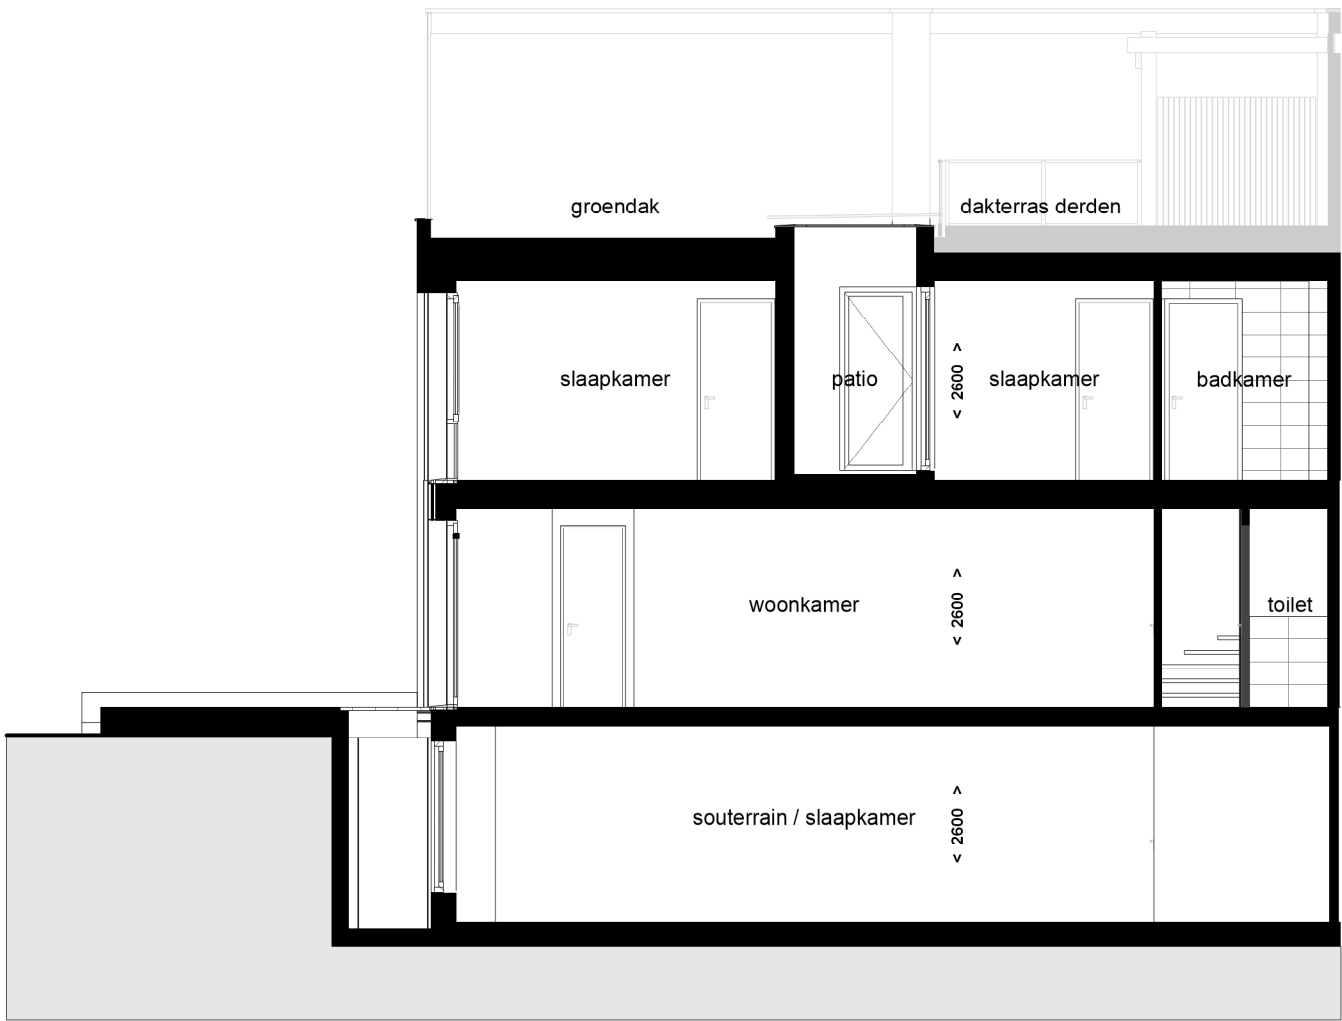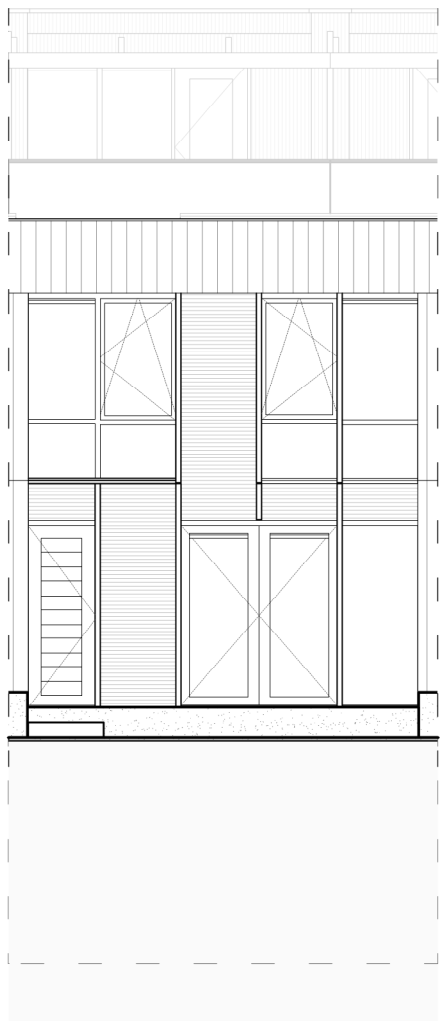

s'tats

stats architecten
Buitenhavenweg 114
3113 BE Schiedam
info@stats.nl
www.stats.nl
010-4047225

ontwerpfase	: Verkooptekeningen	werk	: Stadsbad
omschrijving	: bouwnummer 07	voorgevel en doorsnede	

schaal:	architect:	getekend:	datum:	formaat:	werk:	tek:	wijz:
1:100	RvdD	MK	15.08.2025	A3	4407		

De op verkooptekening aangegeven maten zijn circa maten in millimeters tussen wanden/vloeren gemeten,
Aan de op deze tekening aangegeven maten kunnen derhalve geen rechten worden ontleend.