

mk

meterkastvoorziening

schakelaar, 1 polig

schakelaar, 2 polig

schakelaar, wissel-

centraaldoos met lichtpunt

aansluitpunt licht, wand-

enkele wandcontactdoos met randaarde

dubbele wandcontactdoos met randaarde naast elkaar

afvoer mechanische ventilatie (in plafond)

enkele wandcontactdoos t.b.v. radiator

enkele wandcontactdoos t.b.v. wasmachine

enkele wandcontactdoos t.b.v. wasdroger

aansluitpunt onbedraad (loze leiding)

thermostaatleiding bedraad 3 standenschakelaar mechanische ventilatie

rookmelder

deurbelddrukker

deurbel schel

vloerverwarming

verdelervloerverwarming vv

verdelervloerverwarming inbouw vv

warmtepomp (WP)

opstelplaats wasmachine (wm)/ wasdroger (wd)

stats

stats architecten
Buitenhavenweg 114
3113 BE Schiedam
info@stats.nl
www.stats.nl
010-4047225

ontwerpfase

:

Verkooptekeningen

werk

:

Stadsbad




omschrijving

:

bouwnummer 09

schaal:	architect:	getekend:	datum:	formaat:	werk:	tek:	wijz.:
1:50	RvdD	MK	15.08.2025	A3	4407		

De op verkooptekening aangegeven maten zijn circa maten in milimeters tussen wanden/vloeren gemeten, Aan de op deze tekening aangegeven maten kunnen derhalve geen rechten worden ontleed.

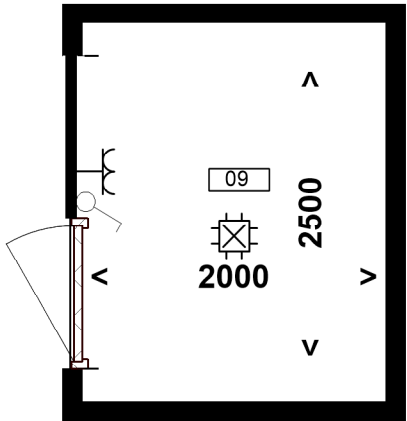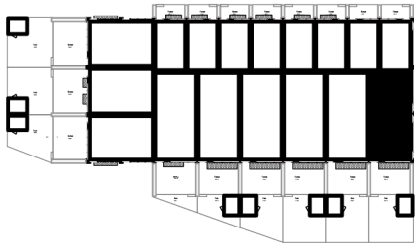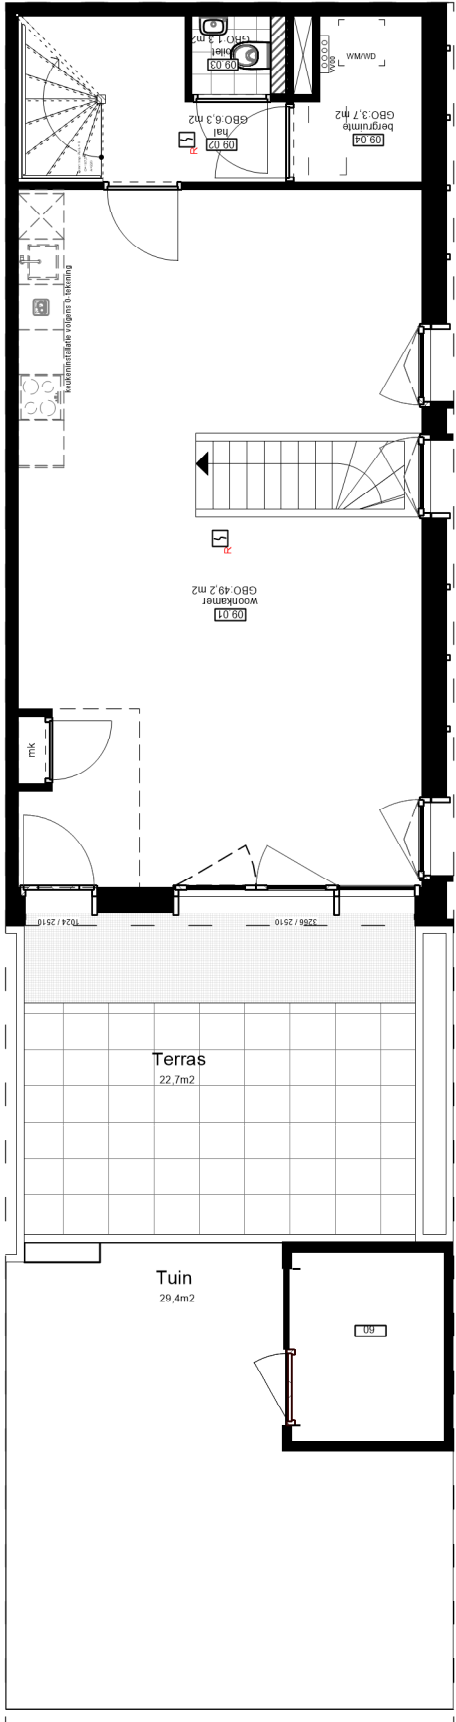

buitenberging 1:50



s'ats

stats architecten
Buitenhavenweg 114
3113 BE Schiedam
info@stats.nl
www.stats.nl
010-4047225

ontwerpfase	: Verkooptekeningen	werk	: Stadsbad
omschrijving	: bouwnummer 09		: perceel en berging

schaal:	architect:	getekend:	datum:	formaat:	werk:	tek:	wijz.:
1:100/1:50	RvdD	MK	15.08.2025	A3	4407		

De op verkooptekening aangegeven maten zijn circa maten in milimeters tussen wanden/vloeren gemeten, Aan de op deze tekening aangegeven maten kunnen derhalve geen rechten worden ontleed.

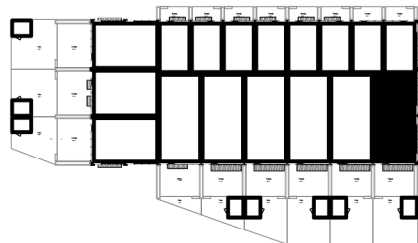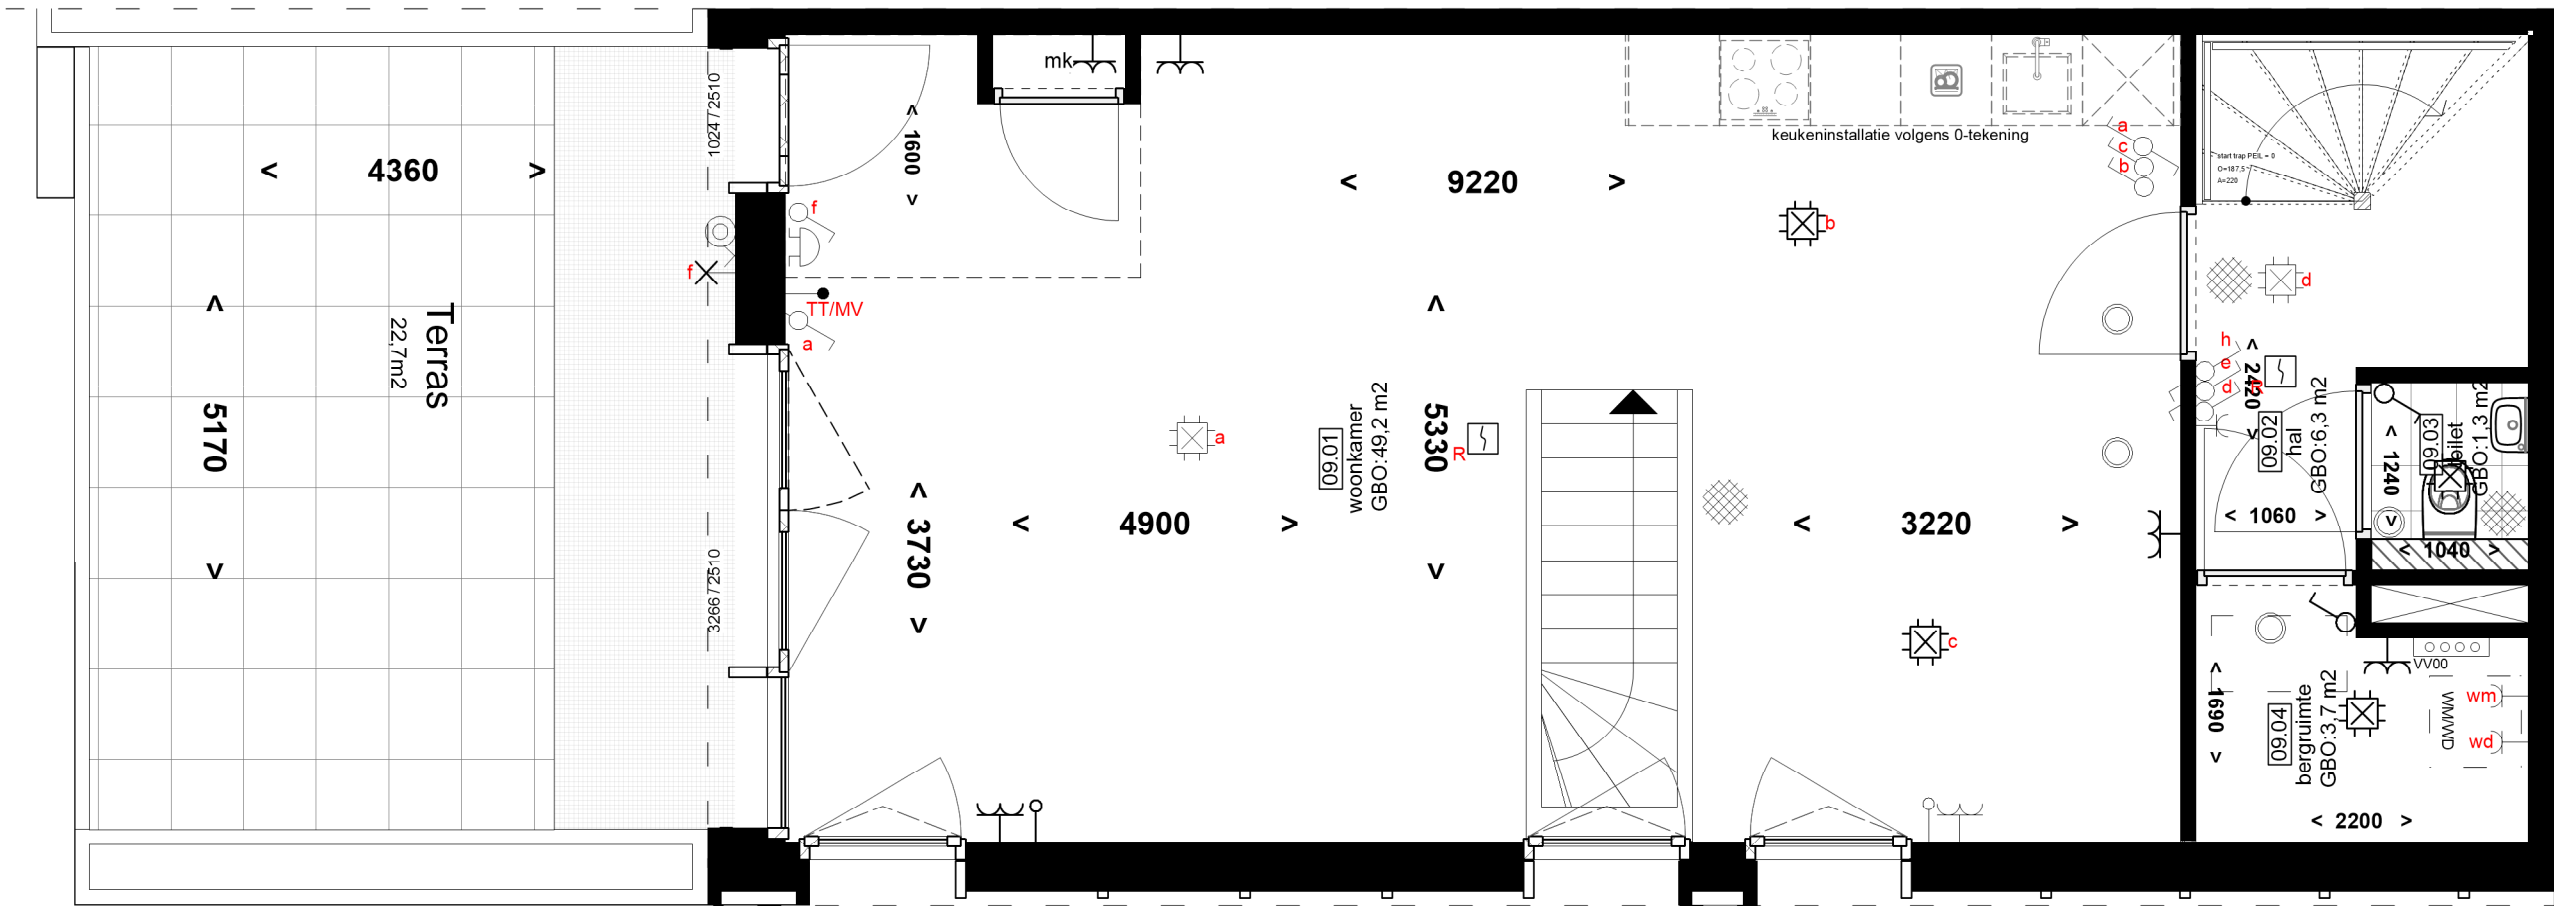



s'tats

stats architecten
Buitenhavenweg 114
3113 BE Schiedam
info@stats.nl
www.stats.nl
010-4047225

ontwerpfase	: Verkooptekeningen	werk	: Stadsbad
omschrijving	: bouwnummer 09		: plattegrond begane grond

schaal:	architect:	getekend:	datum:	formaat:	werk:	tek:	wijz.:
1:50	RvdD	MK	15.08.2025	A3	4407		

De op verkooptekening aangegeven maten zijn circa maten in millimeters tussen wanden/vloeren gemeten, Aan de op deze tekening aangegeven maten kunnen derhalve geen rechten worden ontleend.

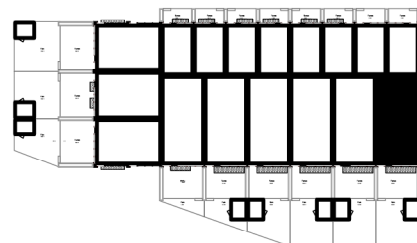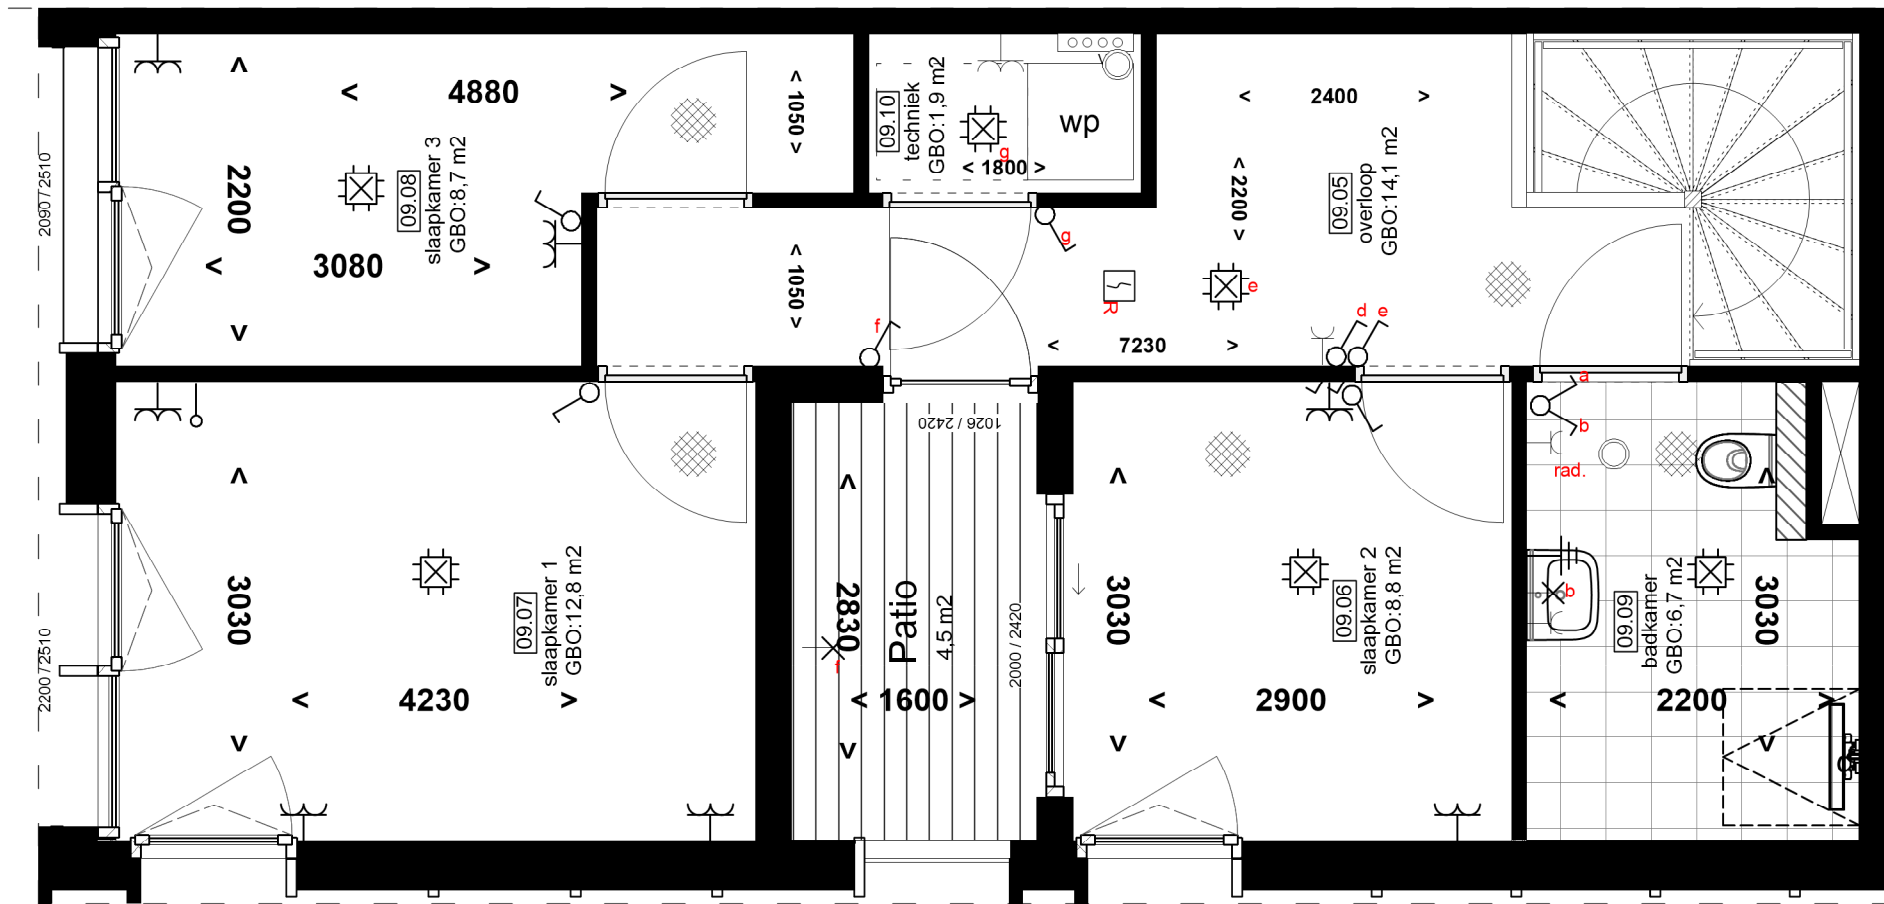


s'tats

stats architecten
Buitenhavenweg 114
3113 BE Schiedam
info@stats.nl
www.stats.nl
010-4047225

ontwerpfase	Verkooptekeningen	werk	Stadsbad
omschrijving	bouwnummer 09		plattegrond eerste verdieping


schaal:	architect:	getekend:	datum:	formaat:	werk:	tek:	wijz.:
1:50	RvdD	MK	15.08.2025	A3	4407		

De op verkooptekening aangegeven maten zijn circa maten in millimeters tussen wanden/vloeren gemeten, Aan de op deze tekening aangegeven maten kunnen derhalve geen rechten worden ontleend.

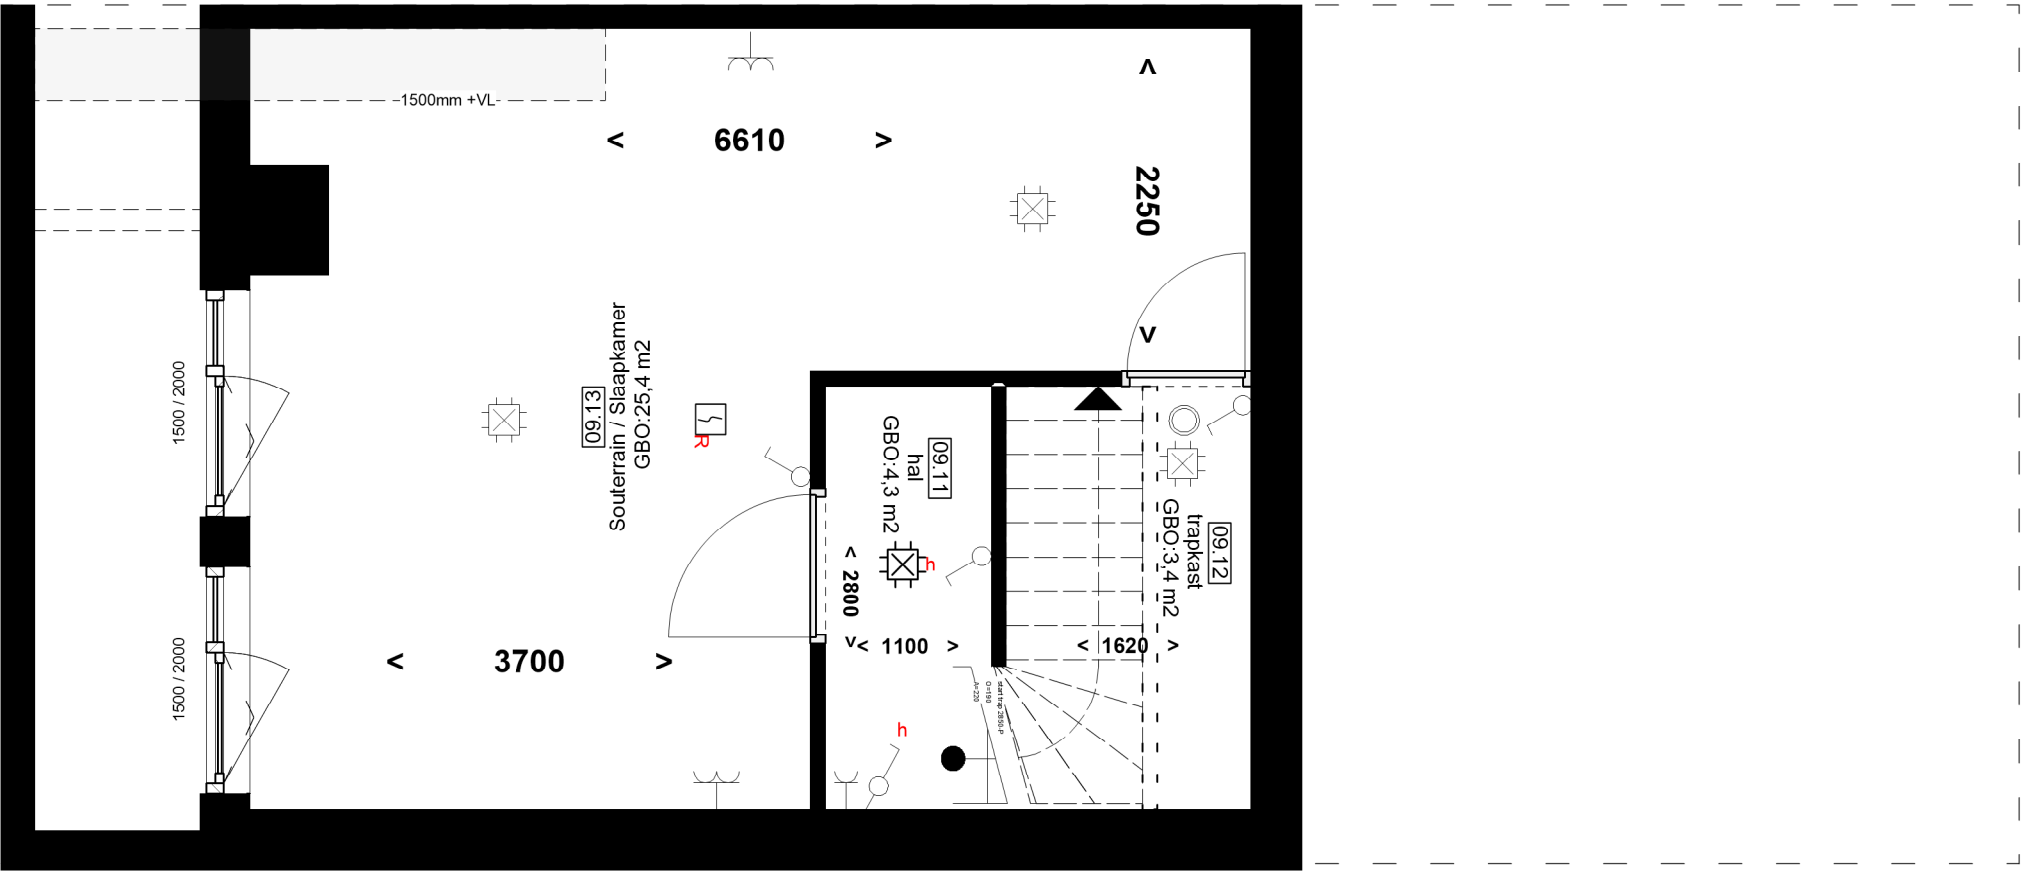

s'ats



stats architecten
Buitenhavenweg 114
3113 BE Schiedam
info@stats.nl
www.stats.nl
010-4047225

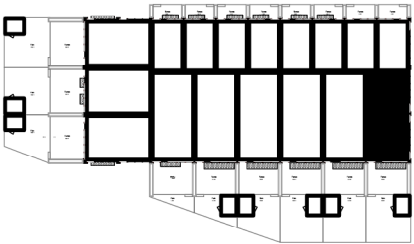

ontwerpfase	: Verkooptekeningen	werk	: Stadsbad
omschrijving	: bouwnummer 09		: plattegrond souterrain


schaal:	architect:	getekend:	datum:	formaat:	werk:	tek:	wijz:
1:50	RvdD	MK	15.08.2025	A3	4407		

De op verkooptekening aangegeven maten zijn circa maten in millimeters tussen wanden/vloeren gemeten,
Aan de op deze tekening aangegeven maten kunnen derhalve geen rechten worden ontleed.

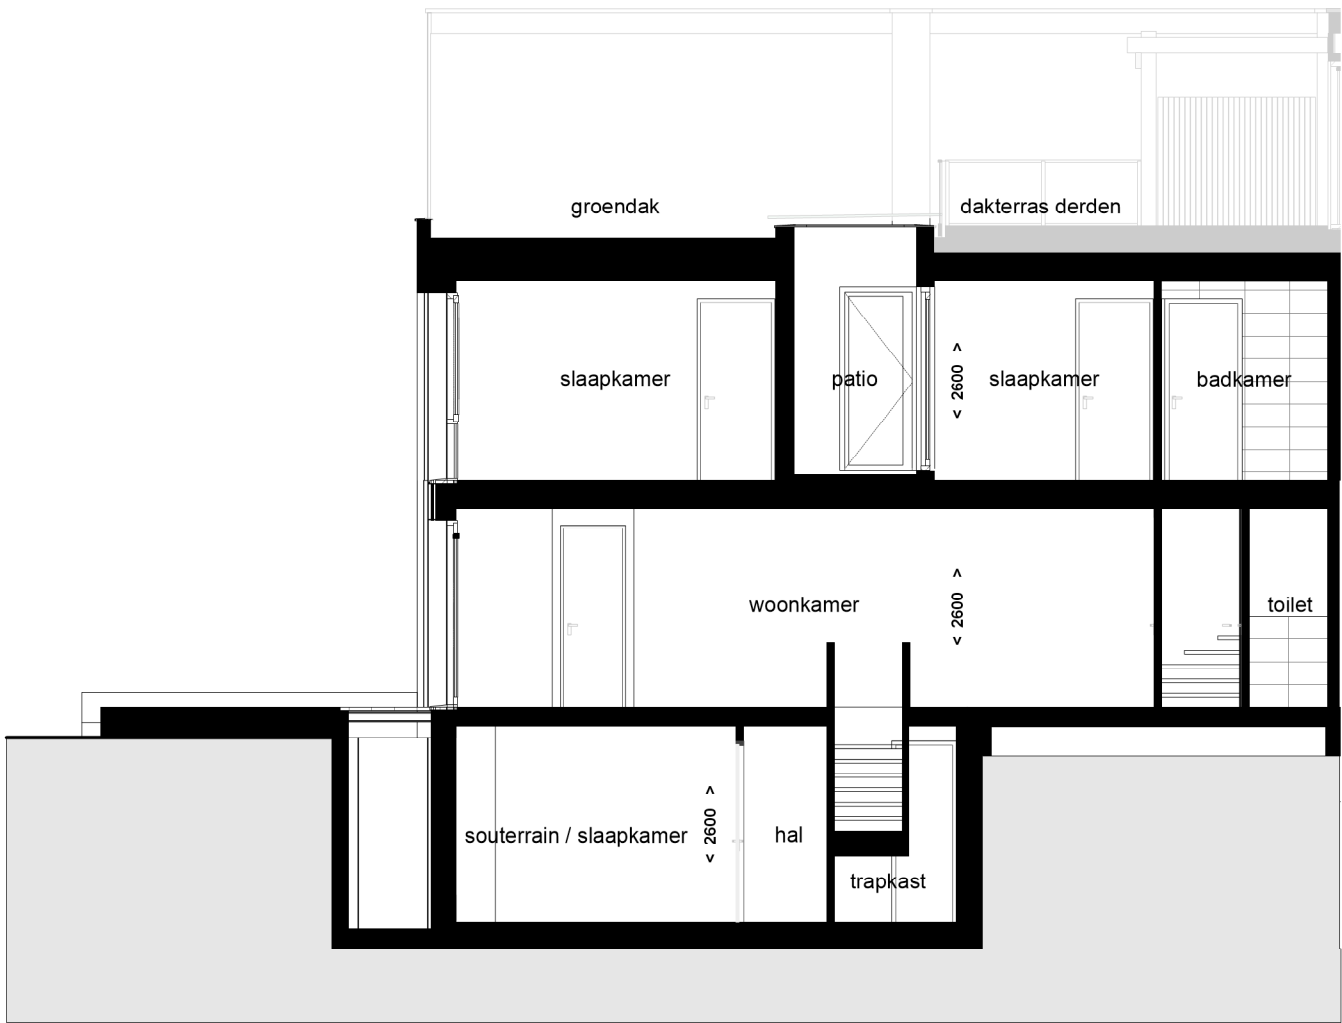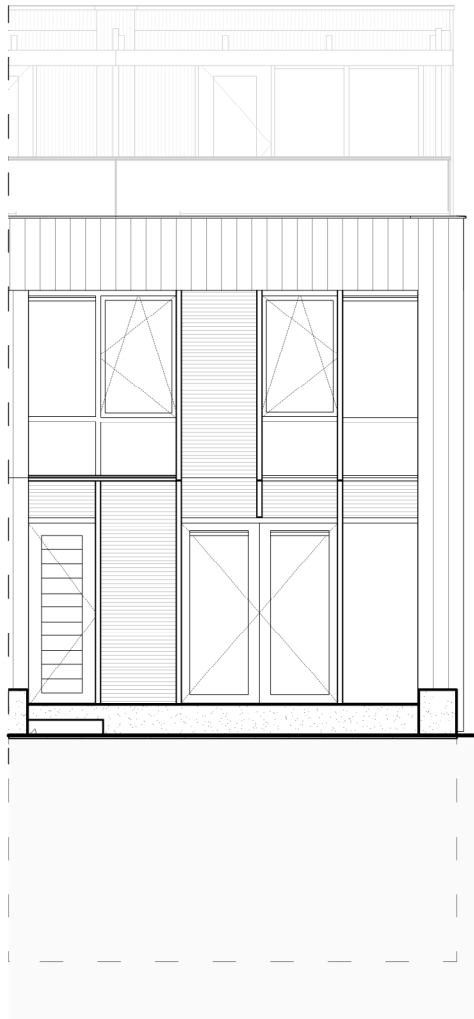

s'ats

stats architecten
Buitenhavenweg 114
3113 BE Schiedam
info@stats.nl
www.stats.nl
010-4047225

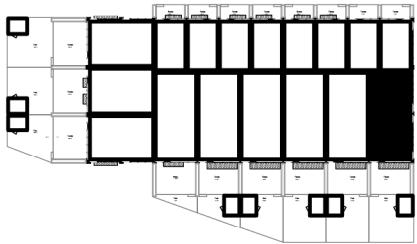

ontwerpfase	: Verkooptekeningen	werk	: Stadsbad
omschrijving	: bouwnummer 09		: voorgevel en doorsnede


schaal:	architect:	getekend:	datum:	formaat:	werk:	tek:	wijz:
1:100	RvdD	MK	15.08.2025	A3	4407		

De op verkooptekening aangegeven maten zijn circa maten in millimeters tussen wanden/vloeren gemeten,
Aan de op deze tekening aangegeven maten kunnen derhalve geen rechten worden ontleend.



s'ats

stats architecten
Buitenhavenweg 114
3113 BE Schiedam
info@stats.nl
www.stats.nl
010-4047225

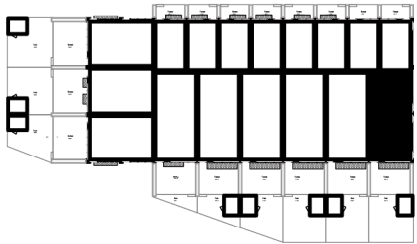

ontwerpfase	: Verkooptekeningen	werk	: Stadsbad
omschrijving	: bouwnummer 09		: kopgevel

schaal:	architect:	getekend:	datum:	formaat:	werk:	tek.:	wijz.:
1:100	RvdD	MK	15.08.2025	A3	4407		

De op verkooptekening aangegeven maten zijn circa maten in millimeters tussen wanden/vloeren gemeten,
Aan de op deze tekening aangegeven maten kunnen derhalve geen rechten worden ontleend.