

mk

meterkastvoorziening

schakelaar, 1 polig

schakelaar, 2 polig

schakelaar, wissel-

centraaldoos met lichtpunt

aansluitpunt licht, wand-

enkele wandcontactdoos met randaarde

dubbele wandcontactdoos met randaarde naast elkaar

afvoer mechanische ventilatie (in plafond)

enkele wandcontactdoos t.b.v. radiator

enkele wandcontactdoos t.b.v. wasmachine

enkele wandcontactdoos t.b.v. wasdroger

aansluitpunt onbedraad (loze leiding)

thermostaatleiding bedraad 3 standenschakelaar mechanische ventilatie

rookmelder

deurbeldrukker

deurbel schel

vloerverwarming

verdelers vloerverwarming

verdelers vloerverwarming inbouw

warmtepomp (WP)

opstelplaats wasmachine (wm)/ wasdroger (wd)

stats

stats architecten

Buitenhavenweg 114
3113 BE Schiedam
info@stats.nl
www.stats.nl
010-4047225





ontwerpfase : Verkooptekeningen

werk : Stadsbad

omschrijving : bouwnummer 10

schaal:	architect:	getekend:	datum:	formaat:	werk:	tek :	wijz.:
1:50	RvdD	MK	15.08.2025	A3	4407		

De op verkooptekening aangegeven maten zijn circa maten in milimeters tussen wanden/vloeren gemeten, Aan de op deze tekening aangegeven maten kunnen derhalve geen rechten worden ontleed.

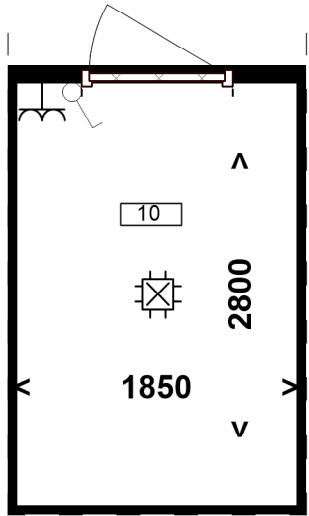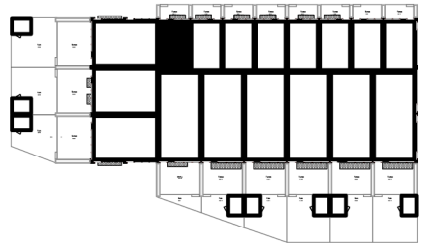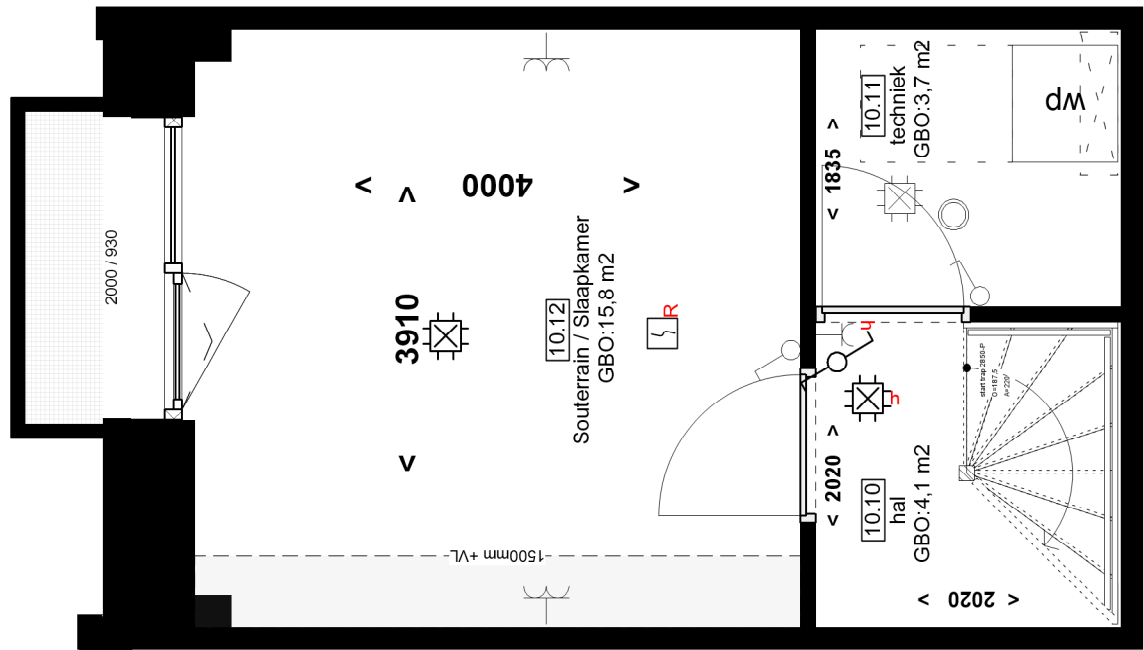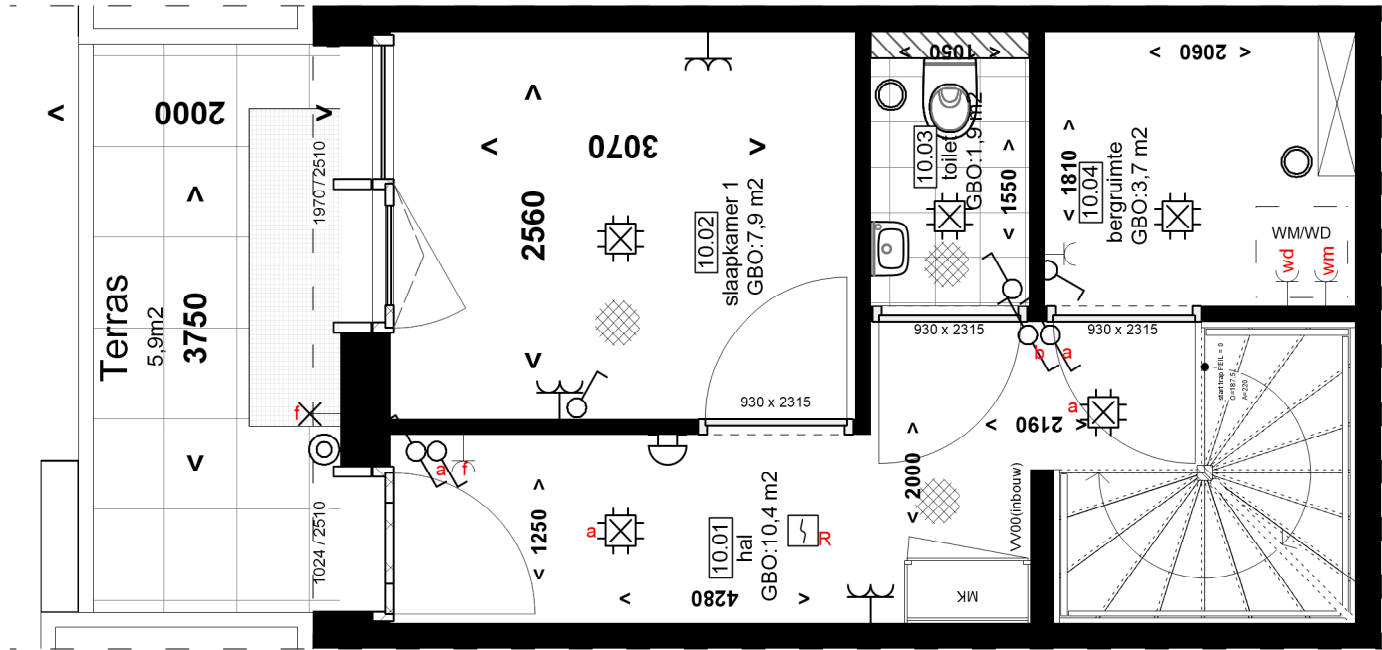

unit buitenberging in binnentuin




s'tats

stats architecten
Buitenhavenweg 114
3113 BE Schiedam
info@stats.nl
www.stats.nl
010-4047225

ontwerpfase	Verkooptekeningen	werk	Stadsbad
omschrijving	bouwnummer 10		plattegrond begane grond en souterrain

schaal:	architect:	getekend:	datum:	formaat:	werk:	tek:	wijz:
1:50	RvdD	MK	15.08.2025	A3	4407		

De op verkooptekening aangegeven maten zijn circa maten in millimeters tussen wanden/vloeren gemeten, Aan de op deze tekening aangegeven maten kunnen derhalve geen rechten worden ontleed.

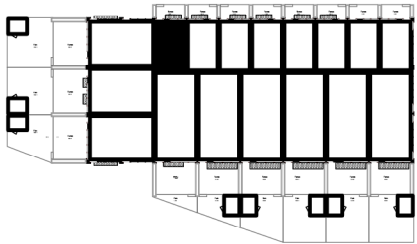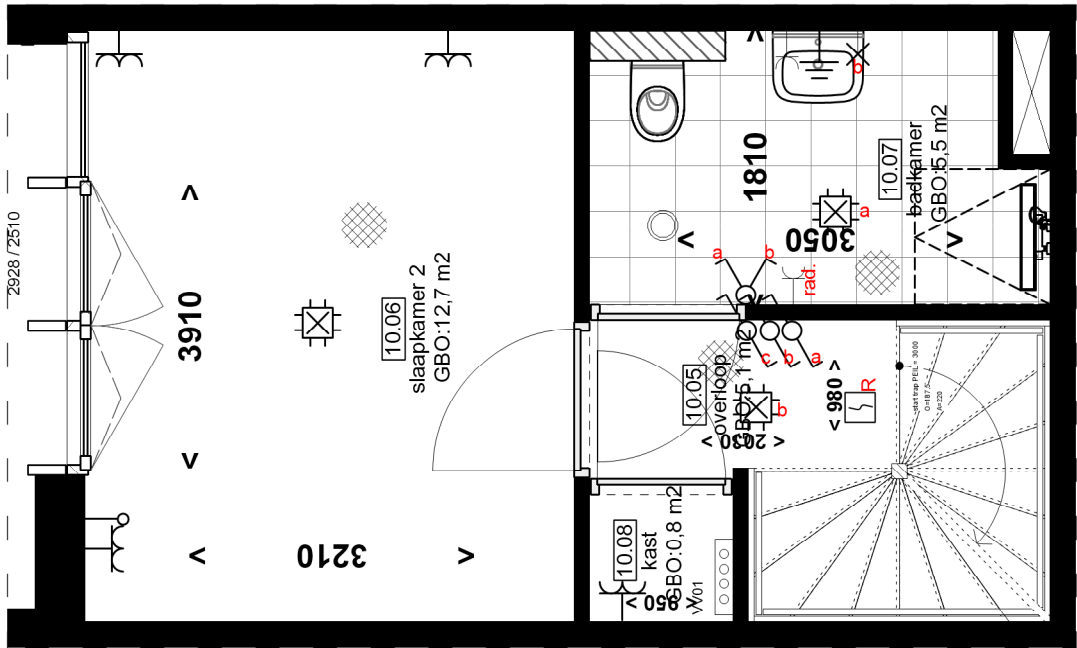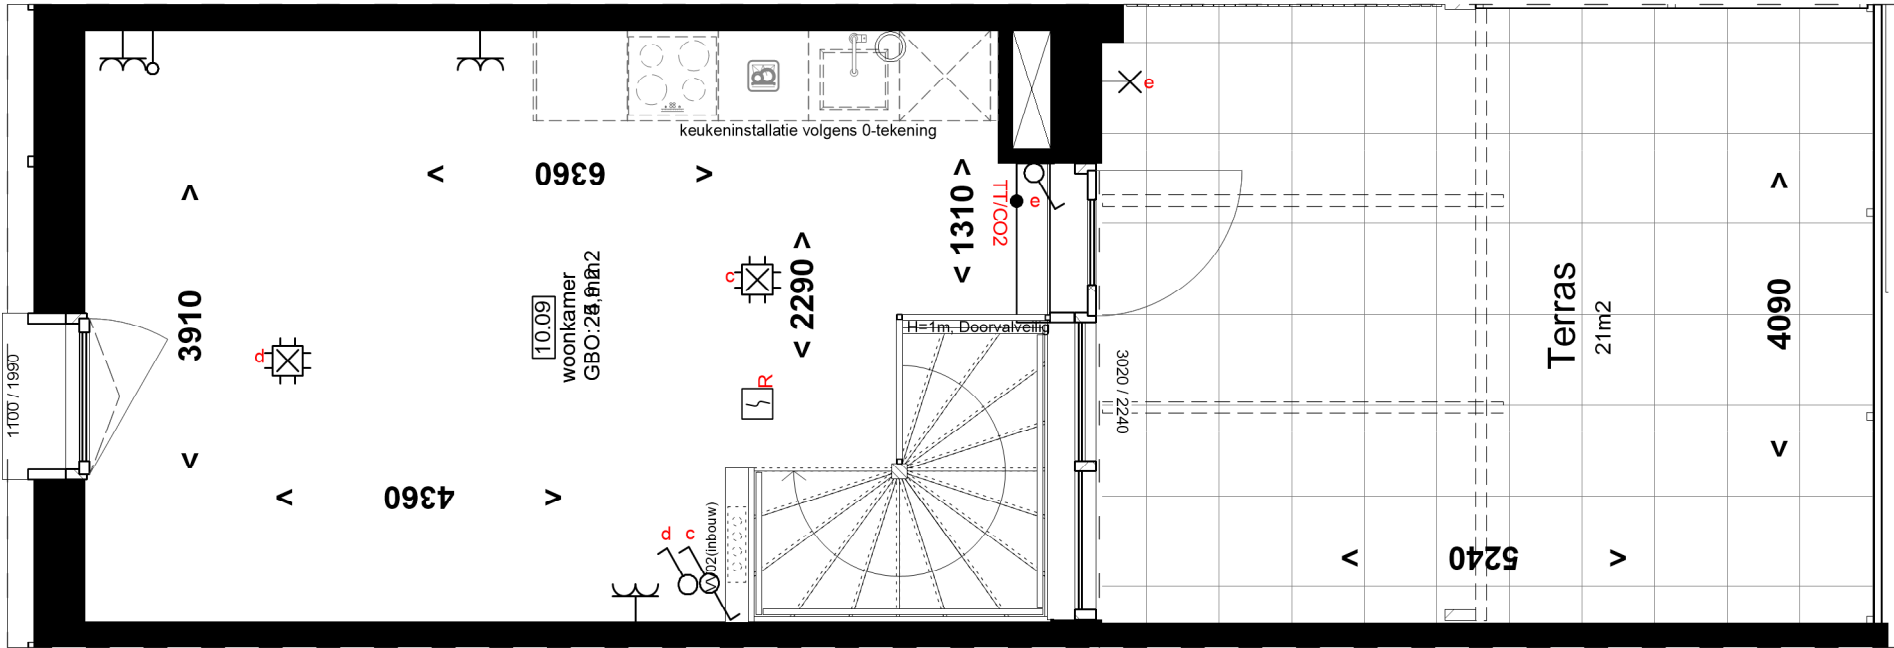



s'tats

stats architecten
Buitenhavenweg 114
3113 BE Schiedam
info@stats.nl
www.stats.nl
010-4047225

ontwerpfase	Verkooptekeningen	werk	Stadsbad
omschrijving	bouwnummer 10		plattegrond eerste en tweede verdieping

schaal:	architect:	getekend:	datum:	formaat:	werk:	tek:	wijz:
1:50	RvdD	MK	15.08.2025	A3	4407		

De op verkooptekening aangegeven maten zijn circa maten in millimeters tussen wanden/vloeren gemeten, Aan de op deze tekening aangegeven maten kunnen derhalve geen rechten worden ontleend.

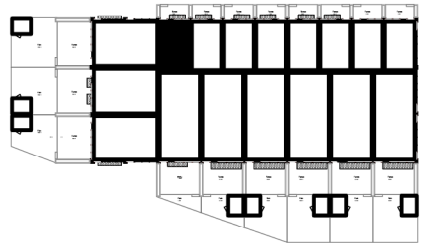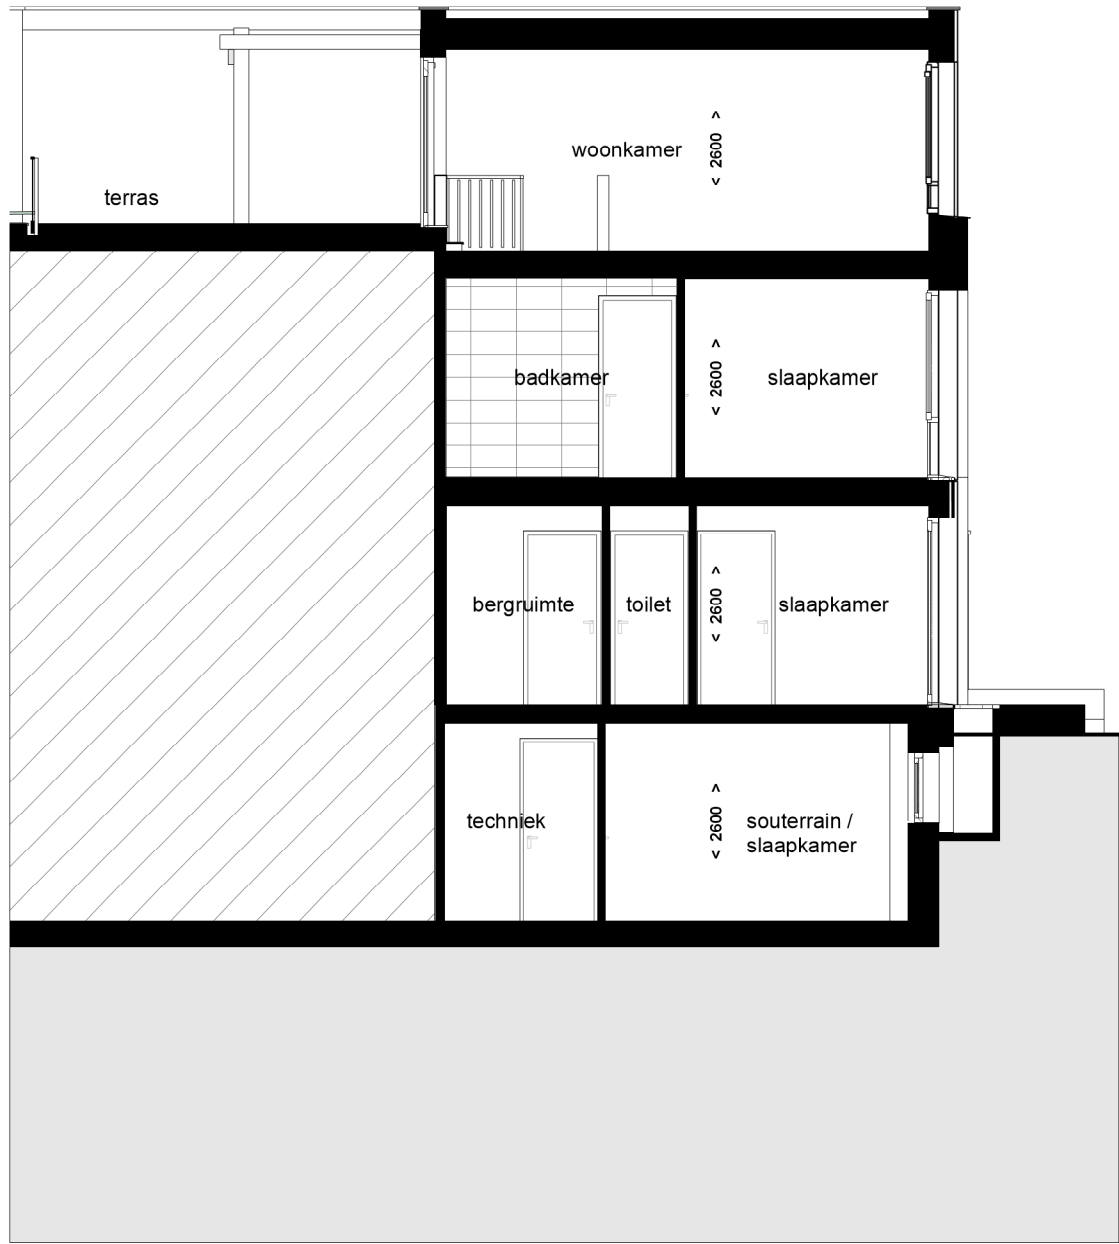

s'ats

stats architecten
Buitenhavenweg 114
3113 BE Schiedam
info@stats.nl
www.stats.nl
010-4047225

ontwerpfase	: Verkooptekeningen	werk	: Stadsbad
omschrijving	: bouwnummer 10	doorsnede en aanzichten	

schaal:	architect:	getekend:	datum:	formaat:	werk:	tek:	wijz:
1:100	RvdD	MK	15.08.2025	A3	4407		

De op verkooptekening aangegeven maten zijn circa maten in millimeters tussen wanden/vloeren gemeten, Aan de op deze tekening aangegeven maten kunnen derhalve geen rechten worden ontleed.