

mk

meterkastvoorziening

schakelaar, 1 polig

schakelaar, 2 polig

schakelaar, wissel-

centraaldoos met lichtpunt

aansluitpunt licht, wand-

enkele wandcontactdoos met randaarde

dubbele wandcontactdoos met randaarde naast elkaar

afvoer mechanische ventilatie (in plafond)

enkele wandcontactdoos t.b.v. radiator

enkele wandcontactdoos t.b.v. wasmachine

enkele wandcontactdoos t.b.v. wasdroger

aansluitpunt onbedraad (loze leiding)

thermostaatleiding bedraad 3 standenschakelaar mechanische ventilatie

rookmelder

deurbel drukker

deurbel schel

vloerverwarming

verdelers vloerverwarming vv

verdelers vloerverwarming inbouw vv

warmtepomp (WP)

opstelplaats wasmachine (wm)/ wasdroger (wd)

stats

stats architecten

Buitenhavenweg 114
3113 BE Schiedam
info@stats.nl
www.stats.nl
010-4047225

ontwerpfase

:

Verkooptekeningen

werk

:

Stadsbad




omschrijving

:


bouwnummer 15

schaal:	architect:	getekend:	datum:	formaat:	werk:	tek.:	wijz.:
1:100/1:50	RvdD	MK	15.08.2025	A3	4407		

De op verkooptekening aangegeven maten zijn circa maten in milimeters tussen wanden/vloeren gemeten, Aan de op deze tekening aangegeven maten kunnen derhalve geen rechten worden ontleed.

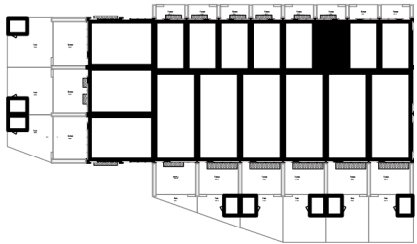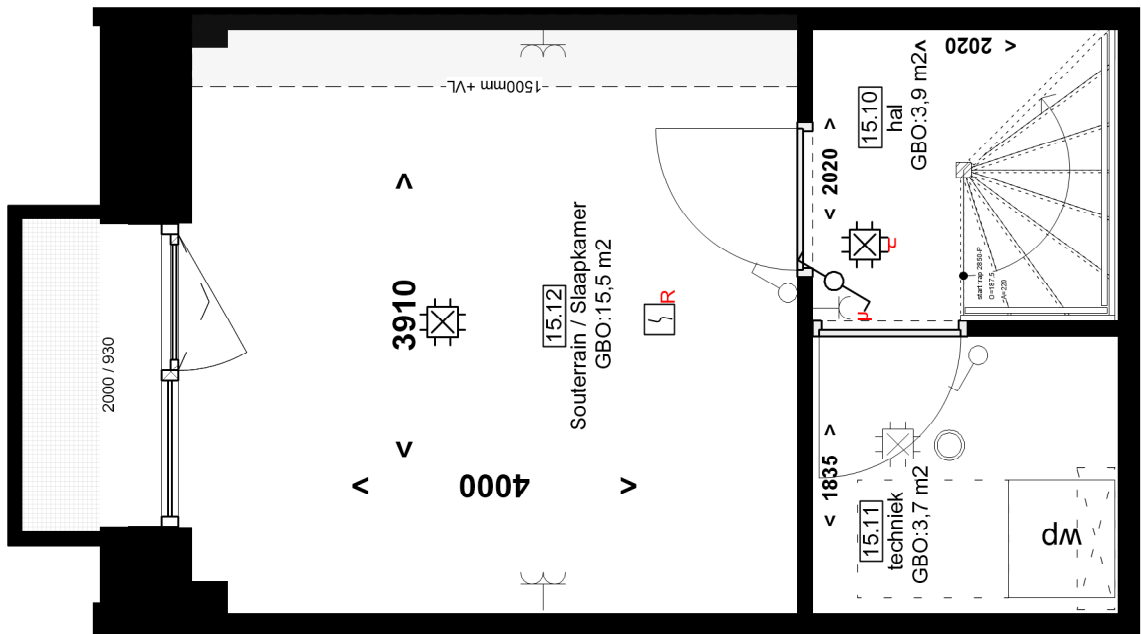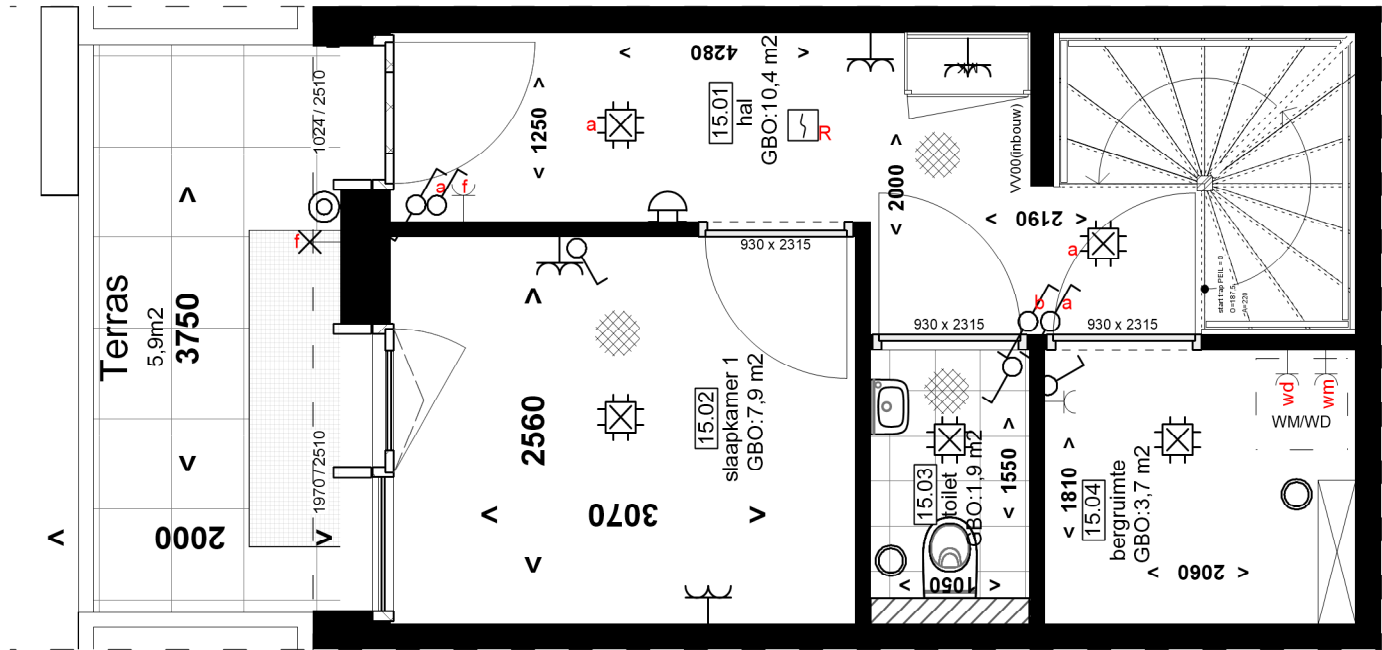

unit buitenberging in binnentuin

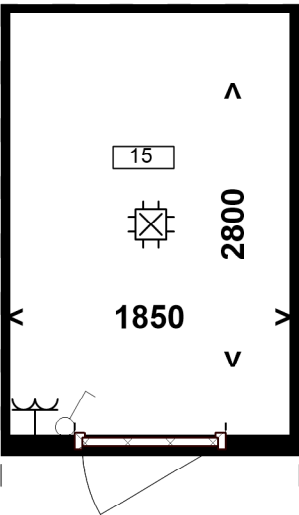




s'tats

stats architecten
Buitenhavenweg 114
3113 BE Schiedam
info@stats.nl
www.stats.nl
010-4047225

ontwerpfase	Verkooptekeningen	werk	Stadsbad
omschrijving	bouwnummer 15		plattegrond begane grond en souterrain

schaal:	architect:	getekend:	datum:	formaat:	werk:	tek:	wijz:
1:50	RvdD	MK	15.08.2025	A3	4407		

De op verkooptekening aangegeven maten zijn circa maten in millimeters tussen wanden/vloeren gemeten, Aan de op deze tekening aangegeven maten kunnen derhalve geen rechten worden ontleed.

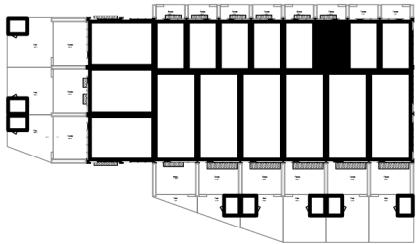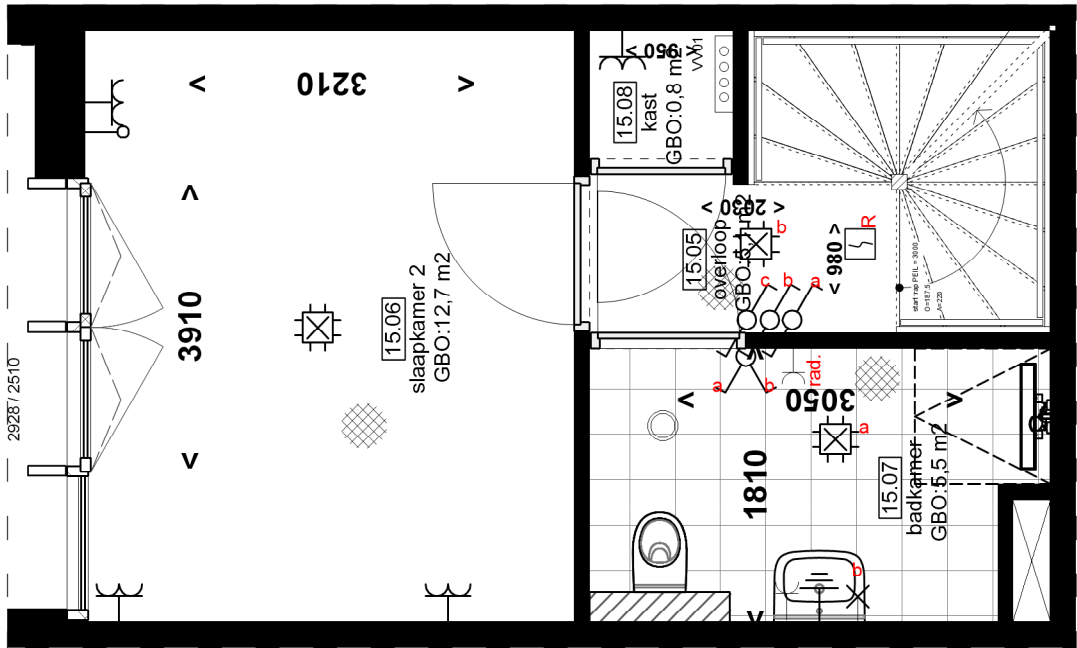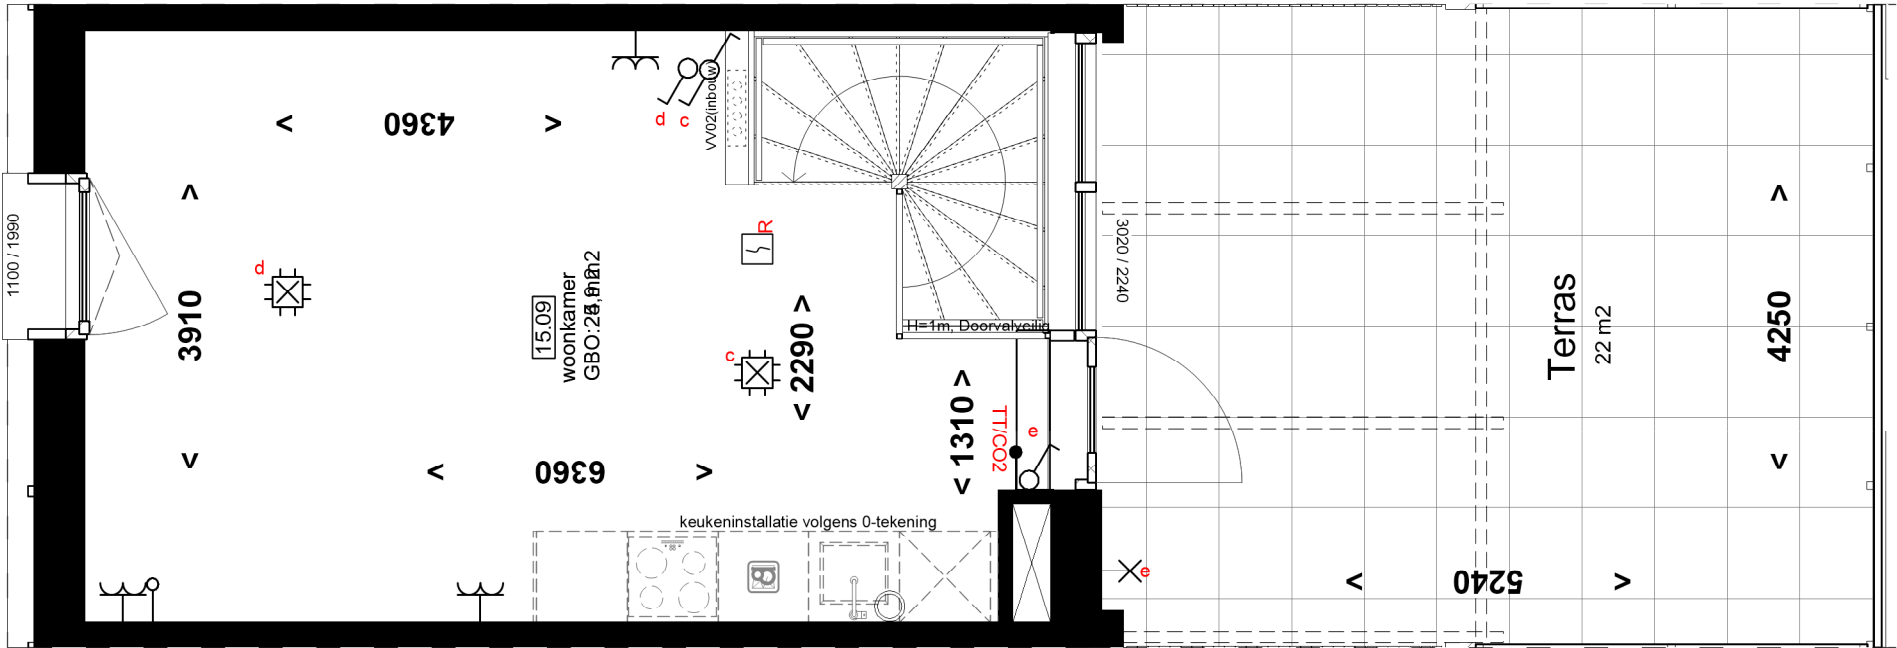


s'tats

stats architecten
Buitenhavenweg 114
3113 BE Schiedam
info@stats.nl
www.stats.nl
010-4047225

ontwerpfase	Verkooptekeningen	werk	Stadsbad
omschrijving	bouwnummer 15	plattegrond eerste en tweede verdieping	


schaal	architect	getekend	datum	formaat	werk	tek	wijz
1:50	RvdD	MK	15.08.2025	A3	4407		

De op verkooptekening aangegeven maten zijn circa maten in millimeters tussen wanden/vloeren gemeten, Aan de op deze tekening aangegeven maten kunnen derhalve geen rechten worden ontleend.

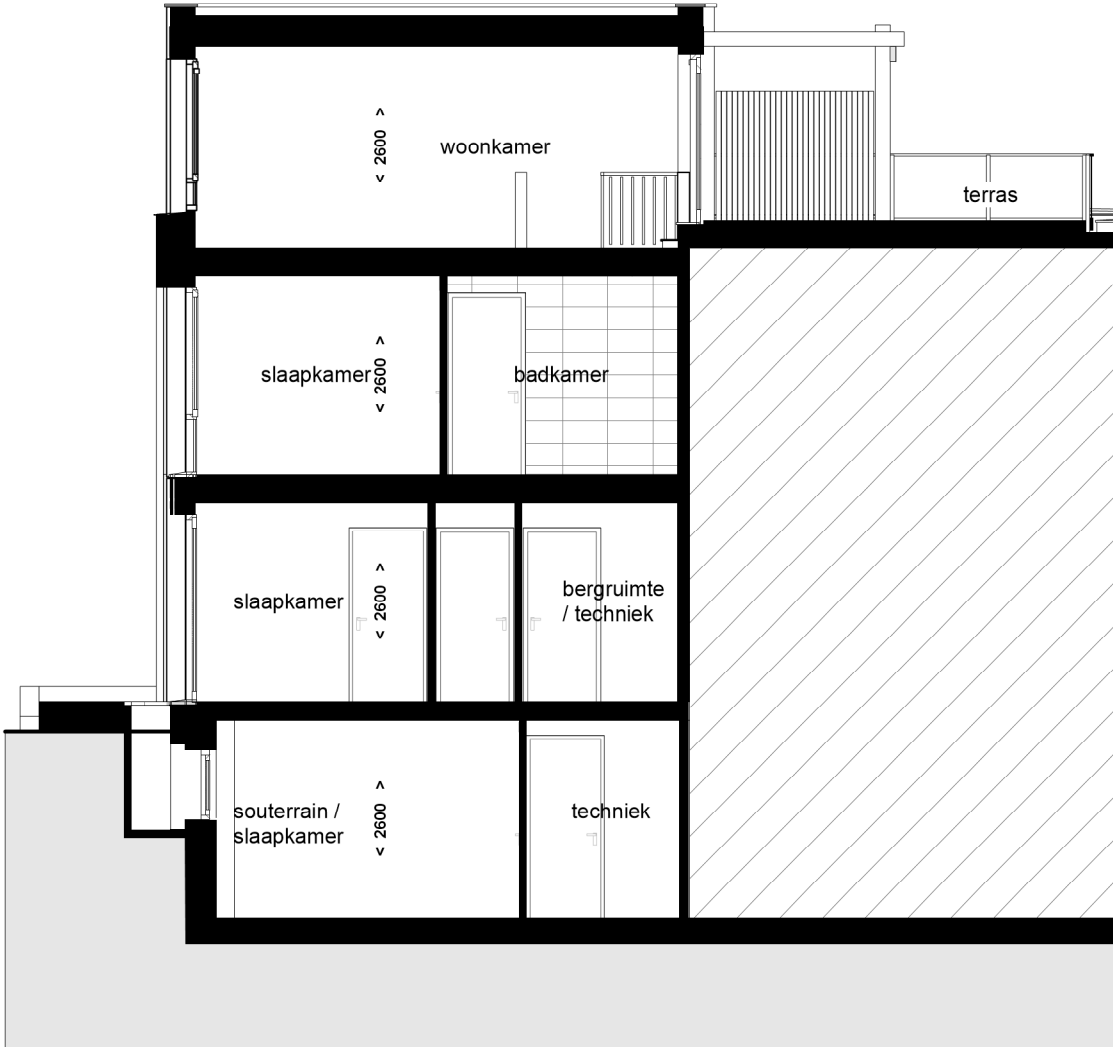

s'ats

stats architecten
Buitenhavenweg 114
3113 BE Schiedam
info@stats.nl
www.stats.nl
010-4047225

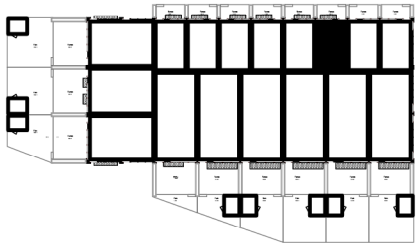

ontwerpfase	: Verkooptekeningen	werk	: Stadsbad
omschrijving	: bouwnummer 15	doorsnede en aanzichten	

schaal:	architect:	getekend:	datum:	formaat:	werk:	tek:	wijz:
1:100	RvdD	MK	15.08.2025	A3	4407		

De op verkooptekening aangegeven maten zijn circa maten in millimeters tussen wanden/vloeren gemeten,
Aan de op deze tekening aangegeven maten kunnen derhalve geen rechten worden ontleend.